


მე-15 სართულის გეგმა ნიშნულზე +49.68

ქ. ბათუმი, სულაბერიძის ქ.

ქ. ბათუმი, ა. ჰუშეინის ქ. №33

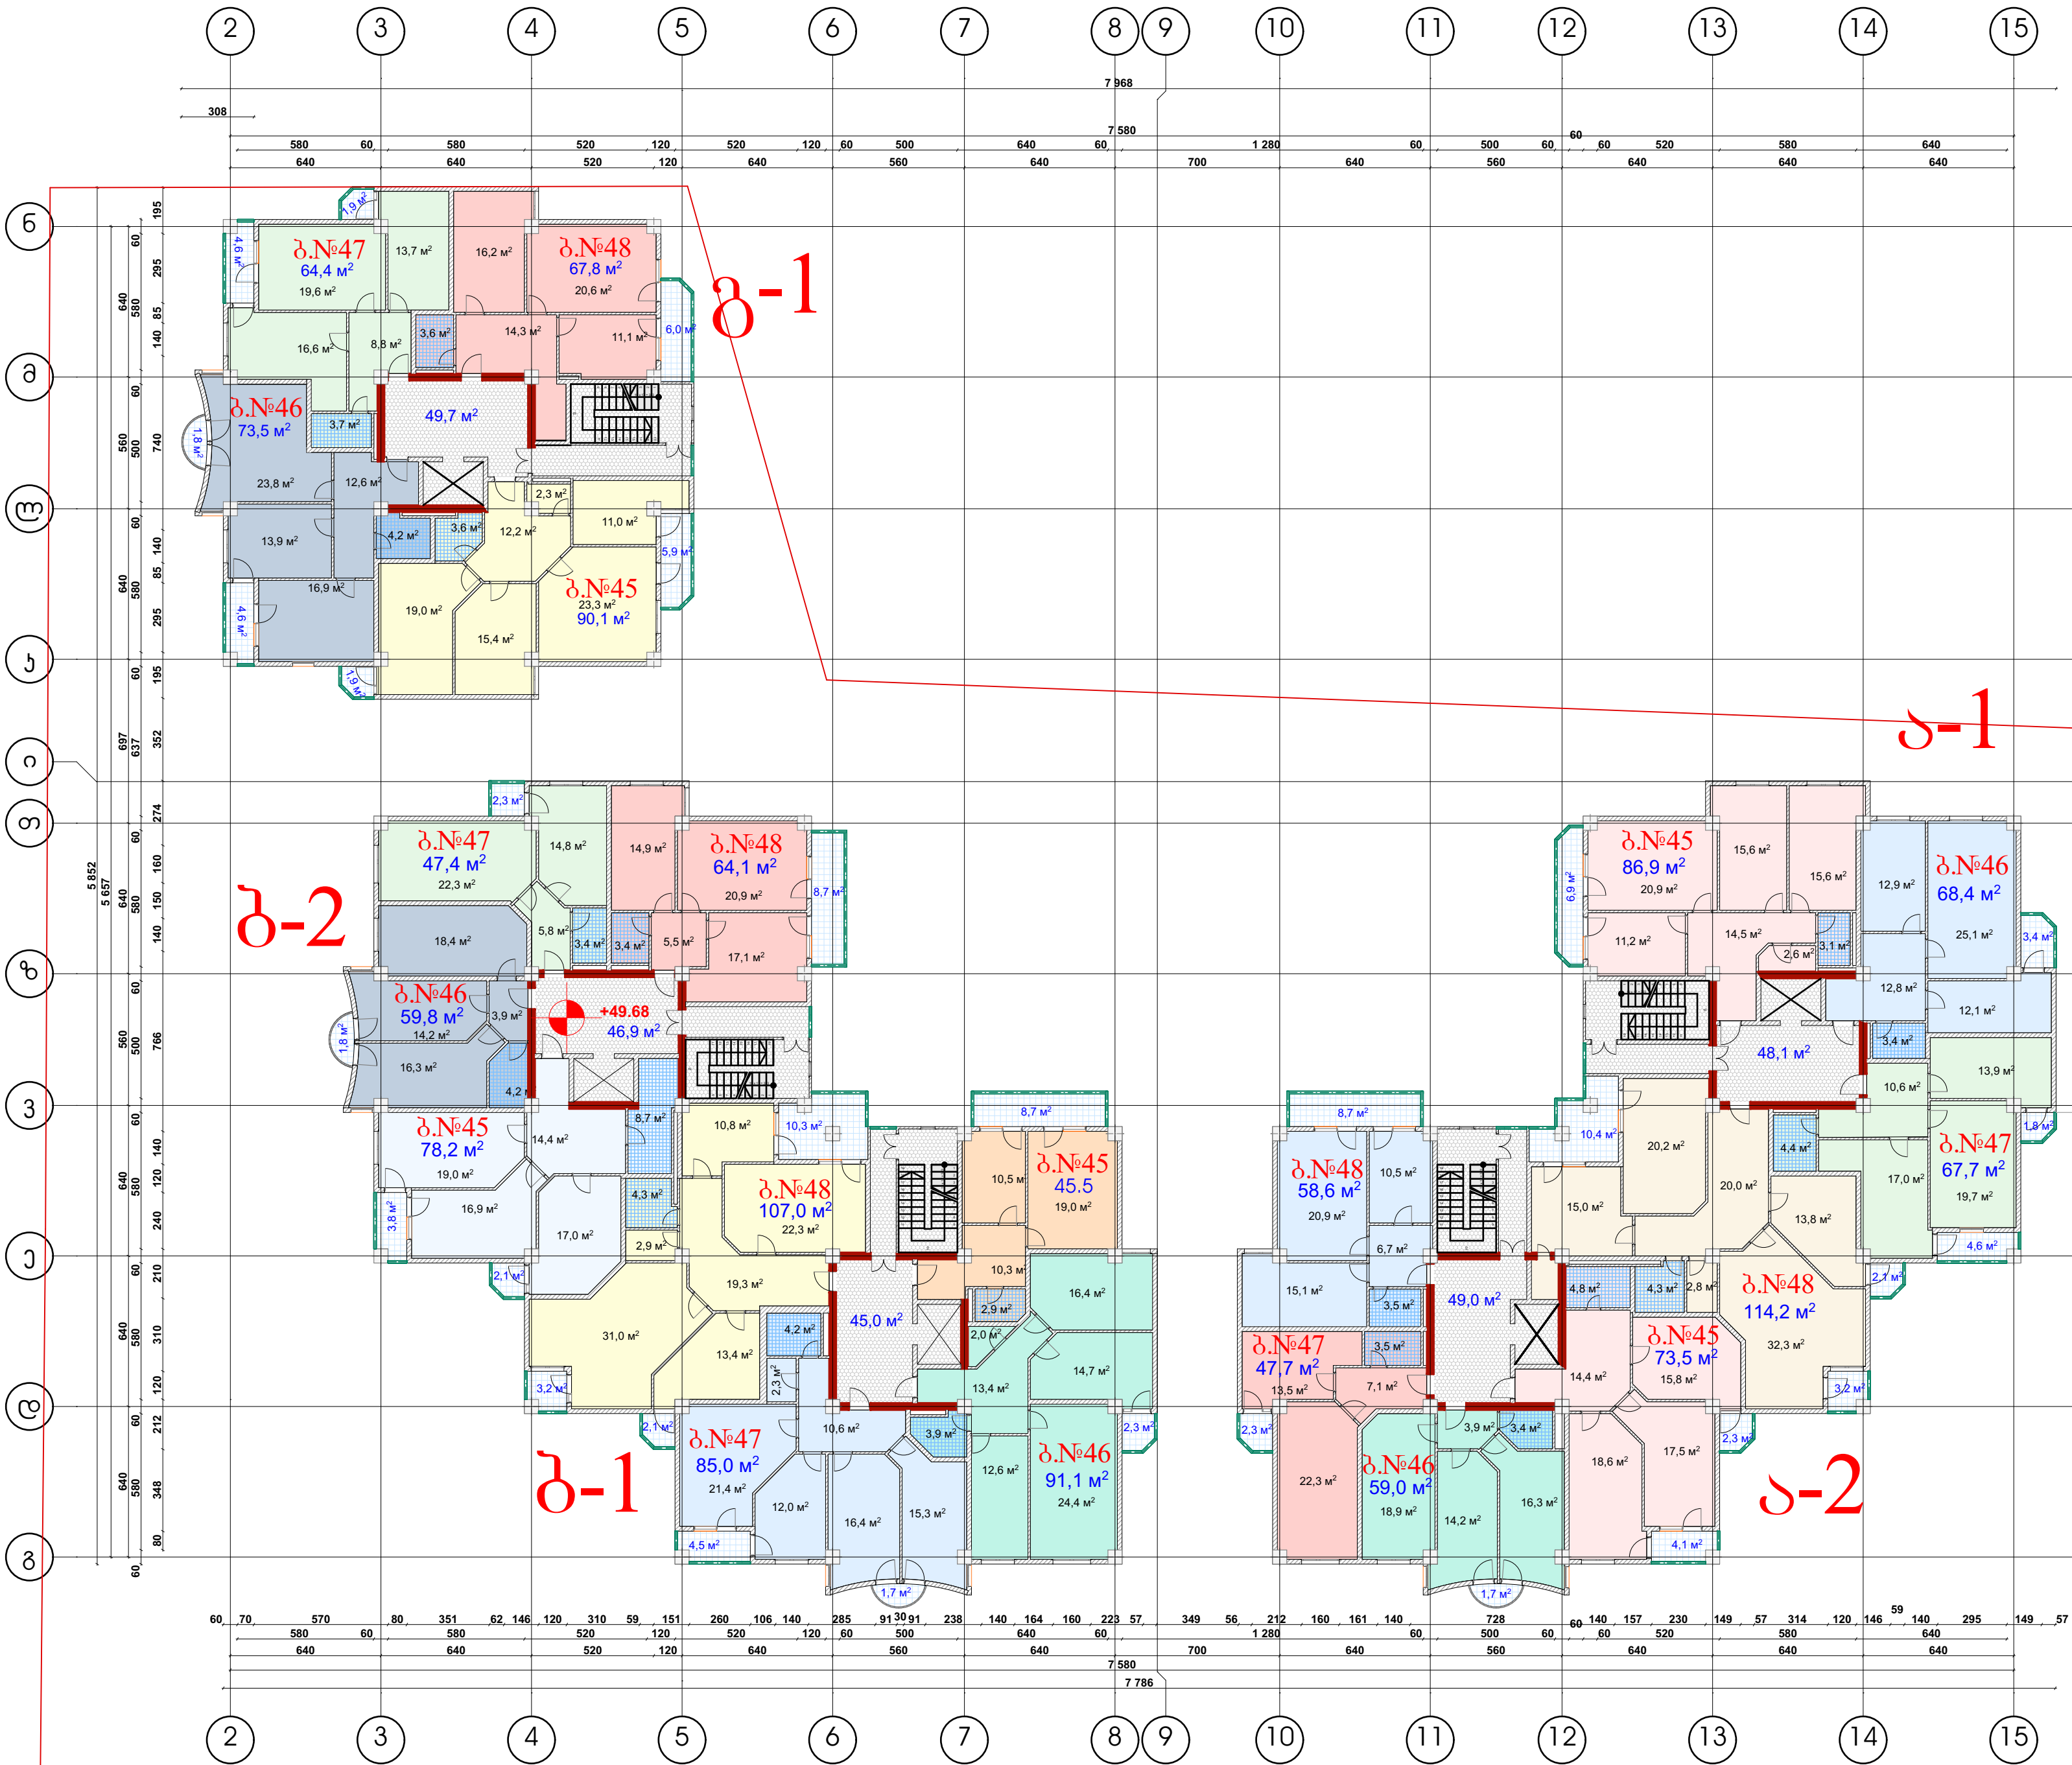

ექსპლიკაცია

ა-ბლოკი

სრული სამშენებლო ფართი-781.58<sup>2</sup>  
სრული სარეაღიზაციო ფართი-627.58<sup>2</sup>  
კიბის უჯრედი+ლიფტის შახტა-97.18<sup>2</sup>

სადარბაზო ა-1			
N	სარეაღიზაციო	საშახვედო	სულ
ბ.№ 45	86.98 <sup>2</sup>	6.98 <sup>2</sup>	93.88 <sup>2</sup>
ბ.№ 46	68.48 <sup>2</sup>	3.48 <sup>2</sup>	71.88 <sup>2</sup>
ბ.№ 47	67.78 <sup>2</sup>	6.48 <sup>2</sup>	74.18 <sup>2</sup>
ბ.№ 48	114.28 <sup>2</sup>	15.78 <sup>2</sup>	129.98 <sup>2</sup>

სულ: 369.6

სადარბაზო ა-2			
N	სარეაღიზაციო	საშახვედო	სულ
ბ.№ 45	73.58 <sup>2</sup>	6.48 <sup>2</sup>	79.98 <sup>2</sup>
ბ.№ 46	59.08 <sup>2</sup>	1.78 <sup>2</sup>	60.78 <sup>2</sup>
ბ.№ 47	47.78 <sup>2</sup>	2.38 <sup>2</sup>	50.08 <sup>2</sup>
ბ.№ 48	58.68 <sup>2</sup>	8.78 <sup>2</sup>	67.38 <sup>2</sup>

სულ: 257.9

ბ-ბლოკი

სამშენებლო ფართი-781.38<sup>2</sup>  
სარეაღიზაციო ფართი-631.68<sup>2</sup>  
კიბის უჯრედი+ლიფტის შახტა-91.98<sup>2</sup>

სადარბაზო ბ-1			
N	სარეაღიზაციო	საშახვედო	სულ
ბ.№ 45	45.58 <sup>2</sup>	8.78 <sup>2</sup>	54.28 <sup>2</sup>
ბ.№ 46	91.18 <sup>2</sup>	2.38 <sup>2</sup>	93.48 <sup>2</sup>
ბ.№ 47	85.08 <sup>2</sup>	6.28 <sup>2</sup>	91.28 <sup>2</sup>
ბ.№ 48	107.08 <sup>2</sup>	17.68 <sup>2</sup>	124.68 <sup>2</sup>

სულ: 363.4

სადარბაზო ბ-2			
N	სარეაღიზაციო	საშახვედო	სულ
ბ.№ 45	78.28 <sup>2</sup>	5.98 <sup>2</sup>	84.18 <sup>2</sup>
ბ.№ 46	59.88 <sup>2</sup>	1.88 <sup>2</sup>	61.68 <sup>2</sup>
ბ.№ 47	47.48 <sup>2</sup>	2.38 <sup>2</sup>	49.78 <sup>2</sup>
ბ.№ 48	64.18 <sup>2</sup>	8.78 <sup>2</sup>	72.88 <sup>2</sup>

სულ: 268.2

გ-ბლოკი

სამშენებლო ფართი-403.68<sup>2</sup>  
სარეაღიზაციო ფართი-322.58<sup>2</sup>  
კიბის უჯრედი+ლიფტის შახტა-49.78<sup>2</sup>

სადარბაზო გ-1			
N	სარეაღიზაციო	საშახვედო	სულ
ბ.№ 45	90.18 <sup>2</sup>	7.88 <sup>2</sup>	97.98 <sup>2</sup>
ბ.№ 46	73.58 <sup>2</sup>	6.48 <sup>2</sup>	79.98 <sup>2</sup>
ბ.№ 47	64.48 <sup>2</sup>	6.58 <sup>2</sup>	70.98 <sup>2</sup>
ბ.№ 48	67.88 <sup>2</sup>	6.08 <sup>2</sup>	73.88 <sup>2</sup>

სულ: 322.58<sup>2</sup>

სართულის სრული სამშენებლო ფართი-1966.48<sup>2</sup>

სართულის სრული სარეაღიზაციო ფართი-1581.68<sup>2</sup>

კიბის უჯრედი+ლიფტის შახტა-238.78<sup>2</sup>