


პირველი სართულის გეგმა ნიშნულზე +1.10

ქ. ბათუმი, სულაბერიძის ქ.

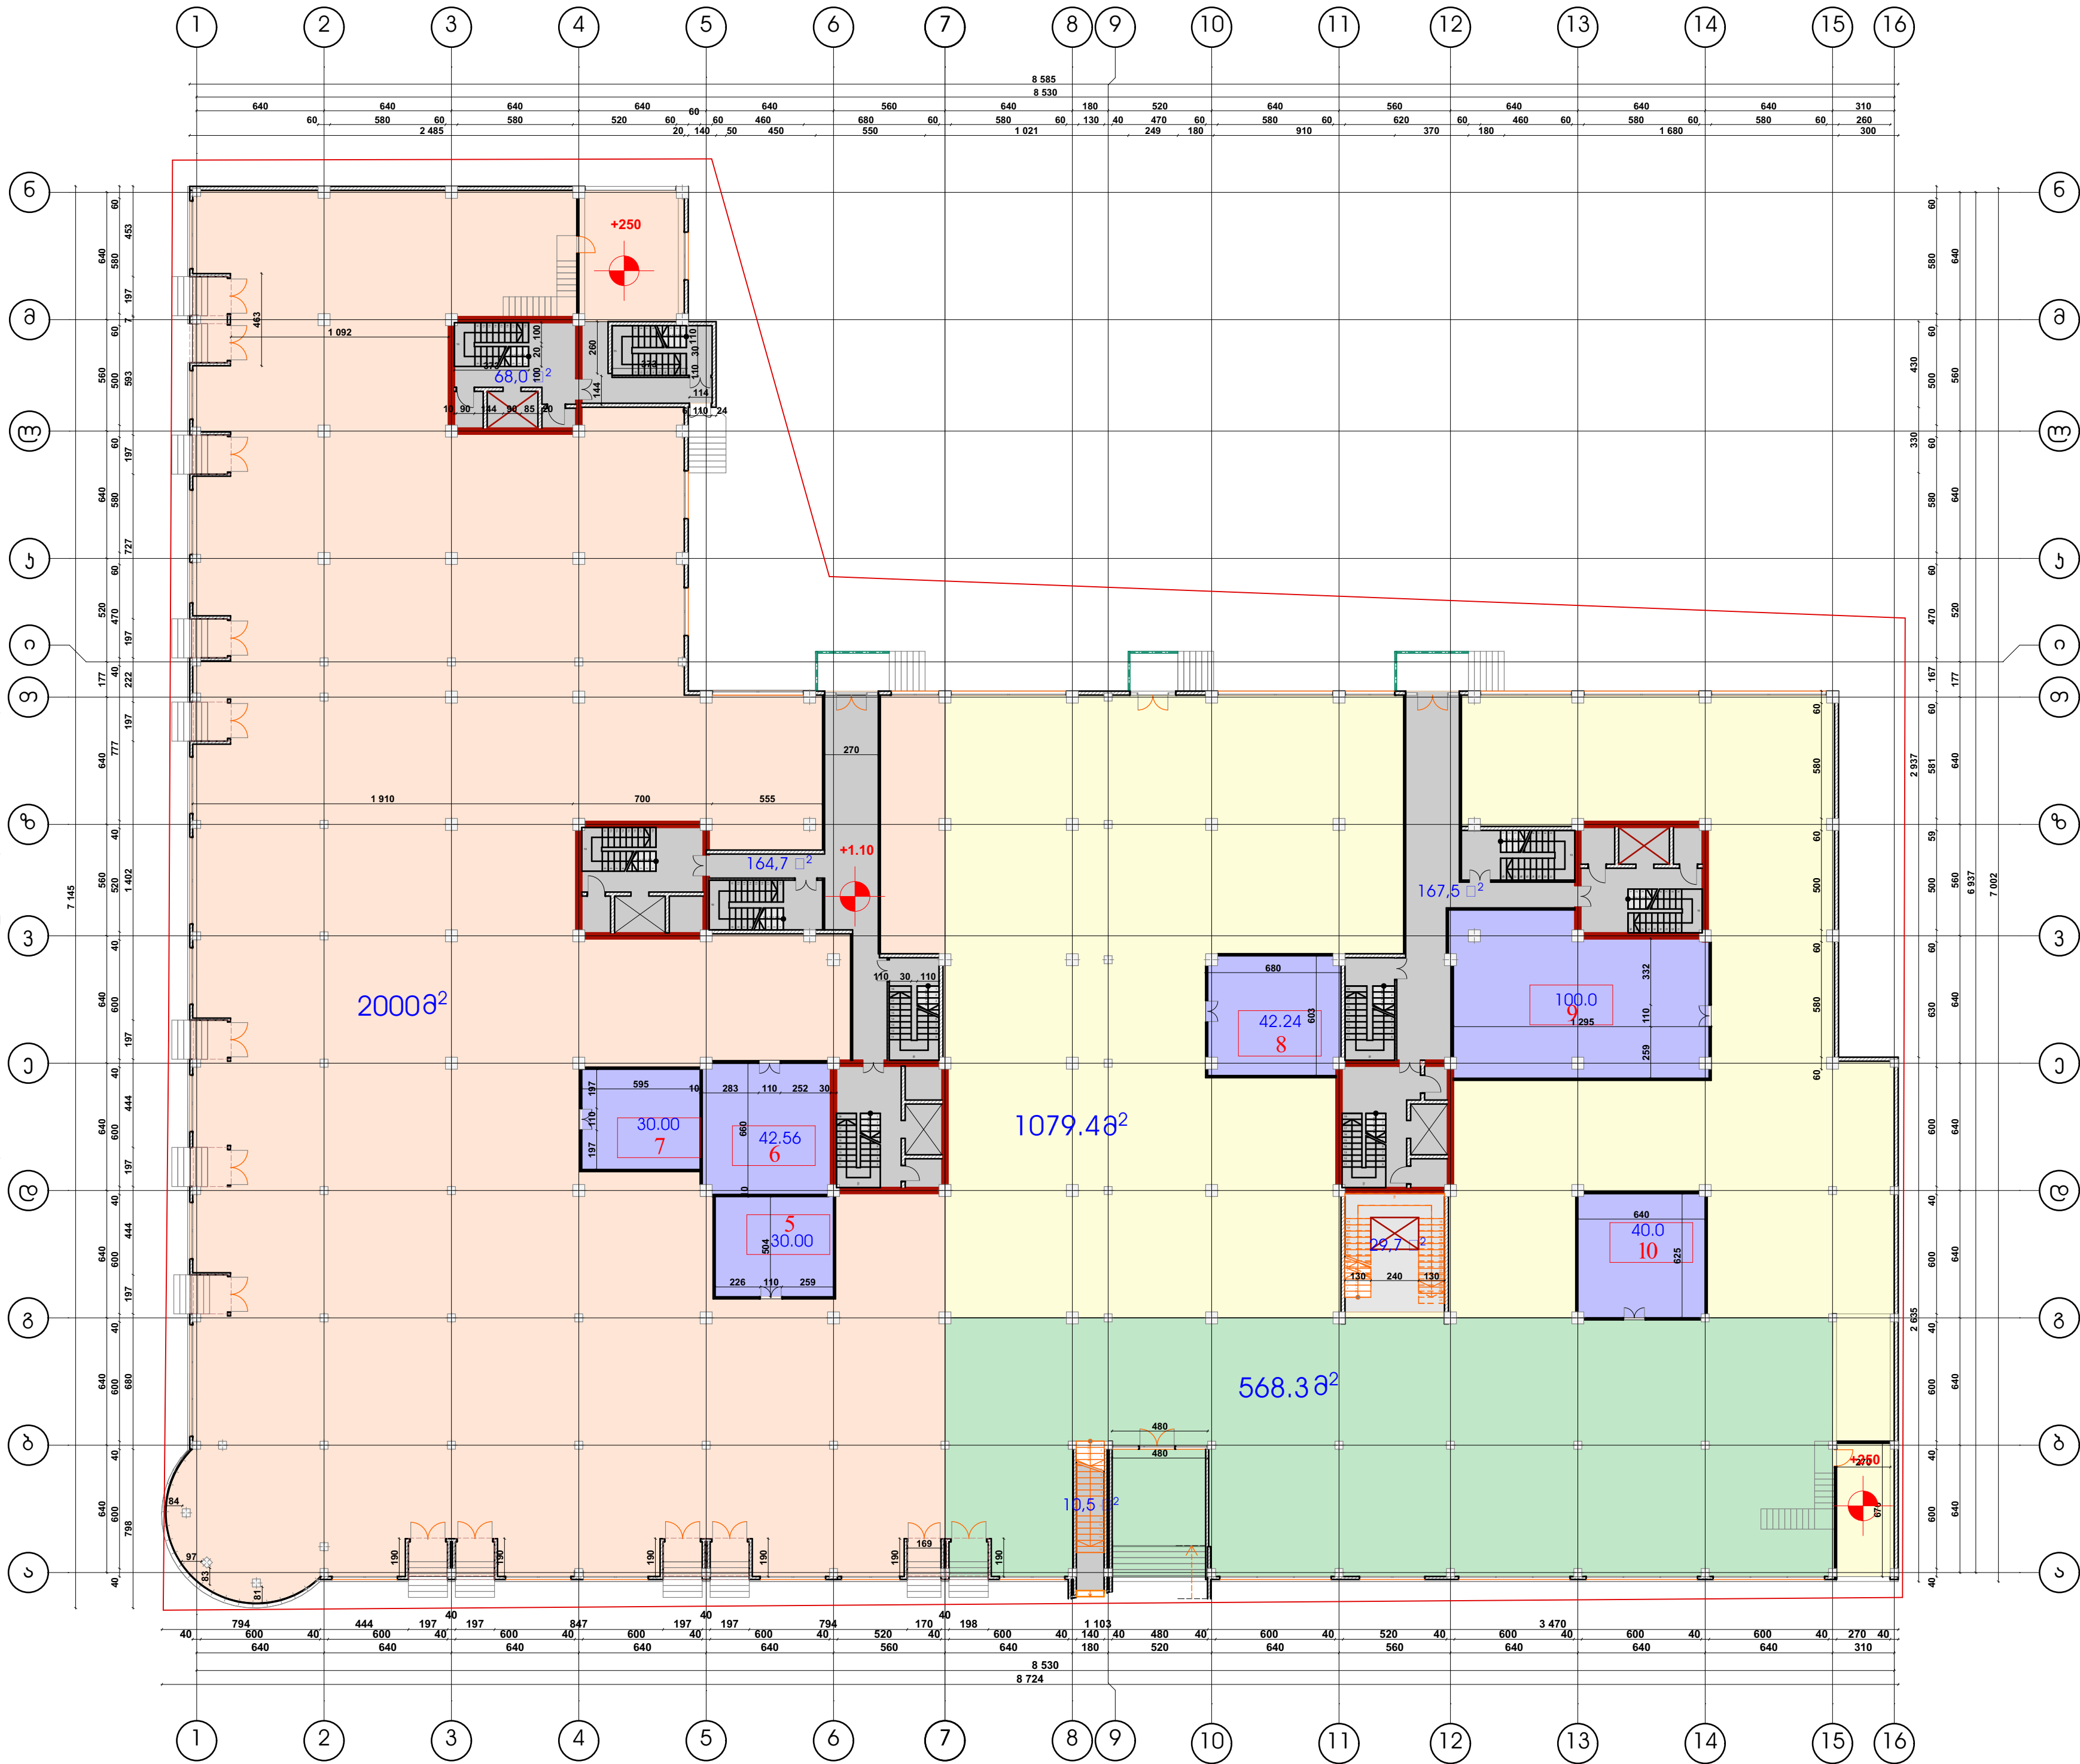

სართულის სრული სამშენებლო ფართი-4472.28²
სართულის სრული სარეატიზაციო ფართი-3932.58²
კიბის უჯრედი+ლიფტის შახტა-440.48²

კომერციული	
N	სარეატიზაციო
N 4	3647.78 ²
N 5	30.08 ²
N 6	42.568 ²
N 7	30.08 ²
N 8	42.248 ²
N 9	100.08 ²
N 10	40.08 ²

სულ:3932.58²

ქ. ბათუმი, ა. ჰუბინის ქ. №33