


ქ. ბათუმი, სულაბერიძის ქ.

ქ. ბათუმი, ა. ჰუშინის ქ. №33

მე-4 სართულის გეგმა ნიშნულზე +14.15

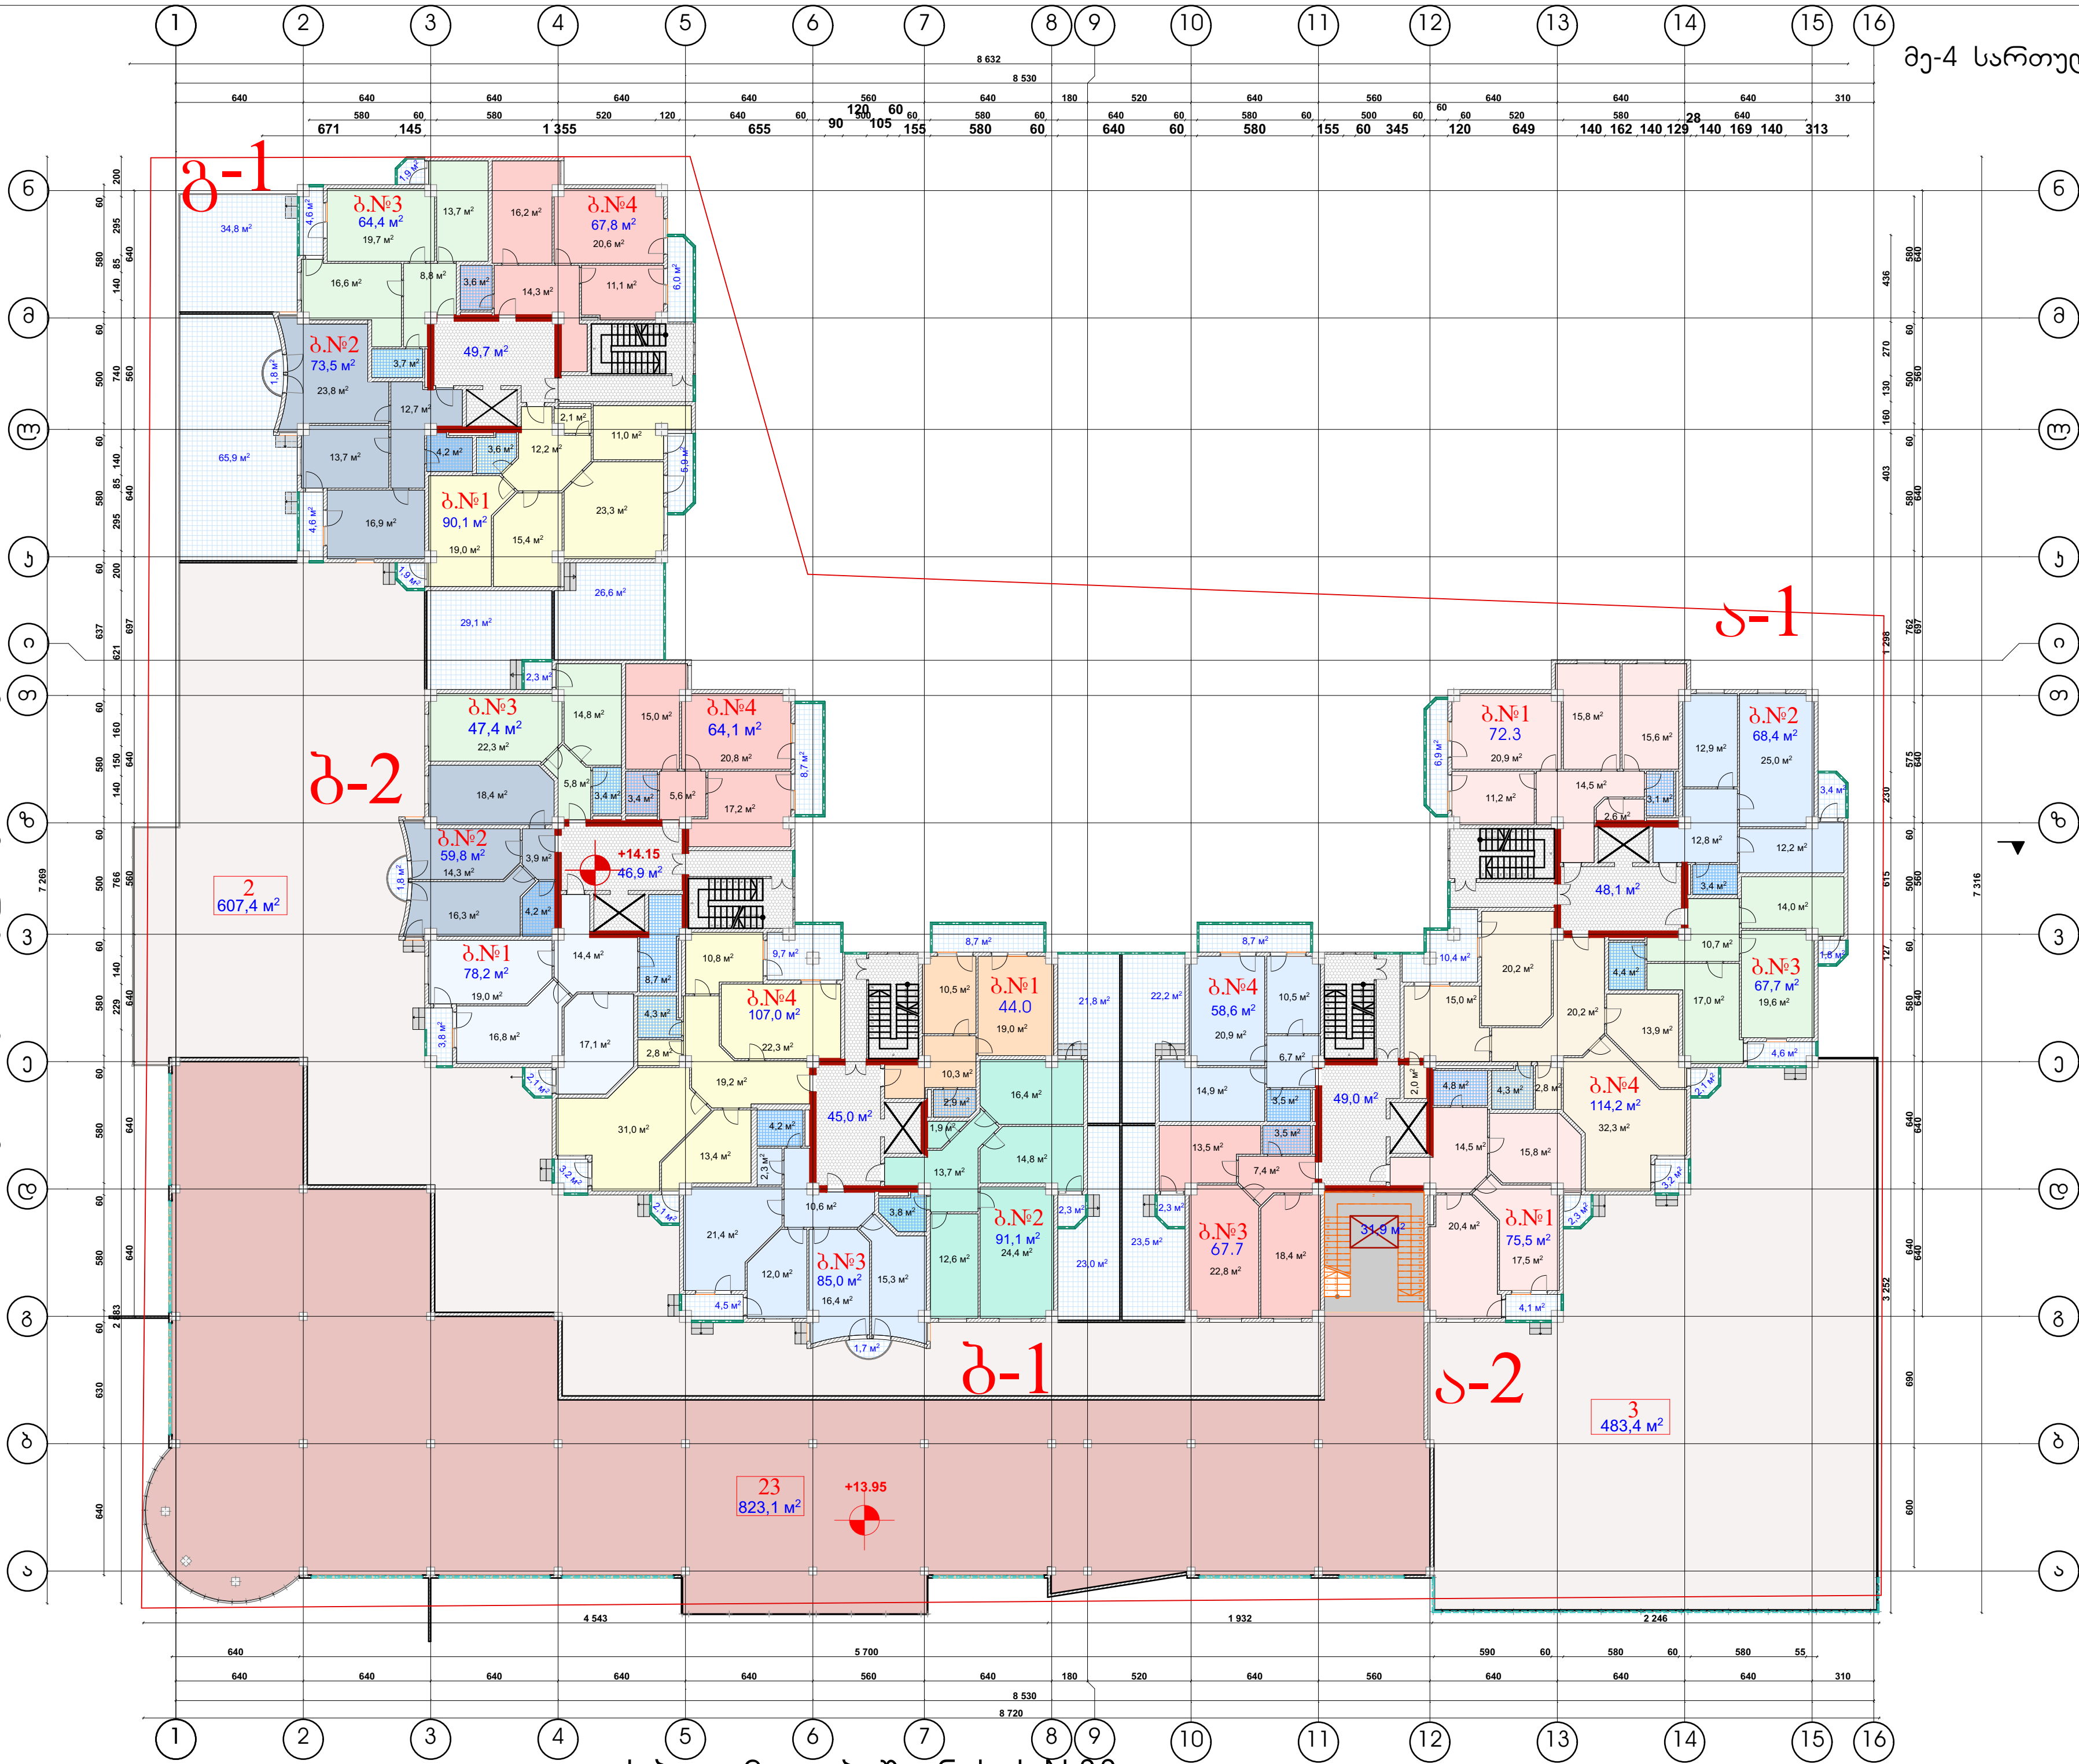

ეკსპლიკაცია

კომერციული

სრული სამშენებლო ფართი-1975.28<sup>მ²</sup>  
სრული სარეალობაციო ფართი-1913.98<sup>მ²</sup>  
კიბის უჯრედი+ლიფტის შახტა-31.98<sup>მ²</sup>

კომერციული		
N	სარეალობაციო	სულ
N 23	823.18 <sup>მ²</sup>	

სულ:823.18<sup>მ²</sup>

ვერანდა		
N 2	607.48 <sup>მ²</sup>	
N 3	483.48 <sup>მ²</sup>	

სულ:1090.88<sup>მ²</sup>

ა-ბლოკი

სრული სამშენებლო ფართი-786.78<sup>მ²</sup>  
სრული სარეალობაციო ფართი-608.88<sup>მ²</sup>  
კიბის უჯრედი+ლიფტის შახტა-97.18<sup>მ²</sup>

სადარბაზო ა-1			
N	სარეალობაციო	სამშენებლო	სულ
ბN 1	72.38 <sup>მ²</sup>	6.98 <sup>მ²</sup>	79.28 <sup>მ²</sup>
ბN 2	68.48 <sup>მ²</sup>	3.48 <sup>მ²</sup>	71.88 <sup>მ²</sup>
ბN 3	67.78 <sup>მ²</sup>	6.48 <sup>მ²</sup>	74.18 <sup>მ²</sup>
ბN 4	105.28 <sup>მ²</sup>	13.68 <sup>მ²</sup>	118.88 <sup>მ²</sup>

სულ: 343.98<sup>მ²</sup>

სადარბაზო ა-2			
N	სარეალობაციო	სამშენებლო	სულ
ბN 1	75.58 <sup>მ²</sup>	6.48 <sup>მ²</sup>	81.98 <sup>მ²</sup>
ბN 3	67.78 <sup>მ²</sup>	25.88 <sup>მ²</sup>	93.58 <sup>მ²</sup>
ბN 4	58.68 <sup>მ²</sup>	30.98 <sup>მ²</sup>	89.58 <sup>მ²</sup>

სულ:264.98<sup>მ²</sup>

ბ-ბლოკი

სამშენებლო ფართი-857.98<sup>მ²</sup>  
სარეალობაციო ფართი-701.48<sup>მ²</sup>  
კიბის უჯრედი+ლიფტის შახტა-91.98<sup>მ²</sup>

სადარბაზო ბ-1			
N	სარეალობაციო	სამშენებლო	სულ
ბN 1	44.08 <sup>მ²</sup>	30.58 <sup>მ²</sup>	74.58 <sup>მ²</sup>
ბN 2	91.18 <sup>მ²</sup>	25.38 <sup>მ²</sup>	116.48 <sup>მ²</sup>
ბN 3	85.08 <sup>მ²</sup>	6.28 <sup>მ²</sup>	91.28 <sup>მ²</sup>
ბN 4	107.08 <sup>მ²</sup>	158 <sup>მ²</sup>	122.08 <sup>მ²</sup>

სულ: 404.18<sup>მ²</sup>

სადარბაზო ბ-2			
N	სარეალობაციო	სამშენებლო	სულ
ბN 1	78.28 <sup>მ²</sup>	5.98 <sup>მ²</sup>	84.18 <sup>მ²</sup>
ბN 2	59.88 <sup>მ²</sup>	1.88 <sup>მ²</sup>	61.68 <sup>მ²</sup>
ბN 3	47.48 <sup>მ²</sup>	31.48 <sup>მ²</sup>	78.88 <sup>მ²</sup>
ბN 4	64.18 <sup>მ²</sup>	8.78 <sup>მ²</sup>	72.88 <sup>მ²</sup>

სულ:297.38<sup>მ²</sup>

გ-ბლოკი

სამშენებლო ფართი-533.58<sup>მ²</sup>  
სარეალობაციო ფართი-449.88<sup>მ²</sup>  
კიბის უჯრედი+ლიფტის შახტა-49.78<sup>მ²</sup>

სადარბაზო გ-2			
N	სარეალობაციო	სამშენებლო	სულ
ბN 1	90.18 <sup>მ²</sup>	34.48 <sup>მ²</sup>	124.58 <sup>მ²</sup>
ბN 2	73.58 <sup>მ²</sup>	72.38 <sup>მ²</sup>	145.88 <sup>მ²</sup>
ბN 3	64.48 <sup>მ²</sup>	41.38 <sup>მ²</sup>	105.78 <sup>მ²</sup>
ბN 4	67.8	6.08 <sup>მ²</sup>	73.88 <sup>მ²</sup>

სულ:449.88<sup>მ²</sup>

სართულის სრული  
სამშენებლო ფართი-4153.38<sup>მ²</sup>  
სართულის სრული  
სარეალობაციო ფართი-3673.98<sup>მ²</sup>  
კიბის უჯრედი+ლიფტის შახტა-270.68<sup>მ²</sup>