


ქ. ბათუმი, სულაბერიძის ქ.

პარკინგის სართულის გეგმა ნიშნულზე -2.35. მ 1:350

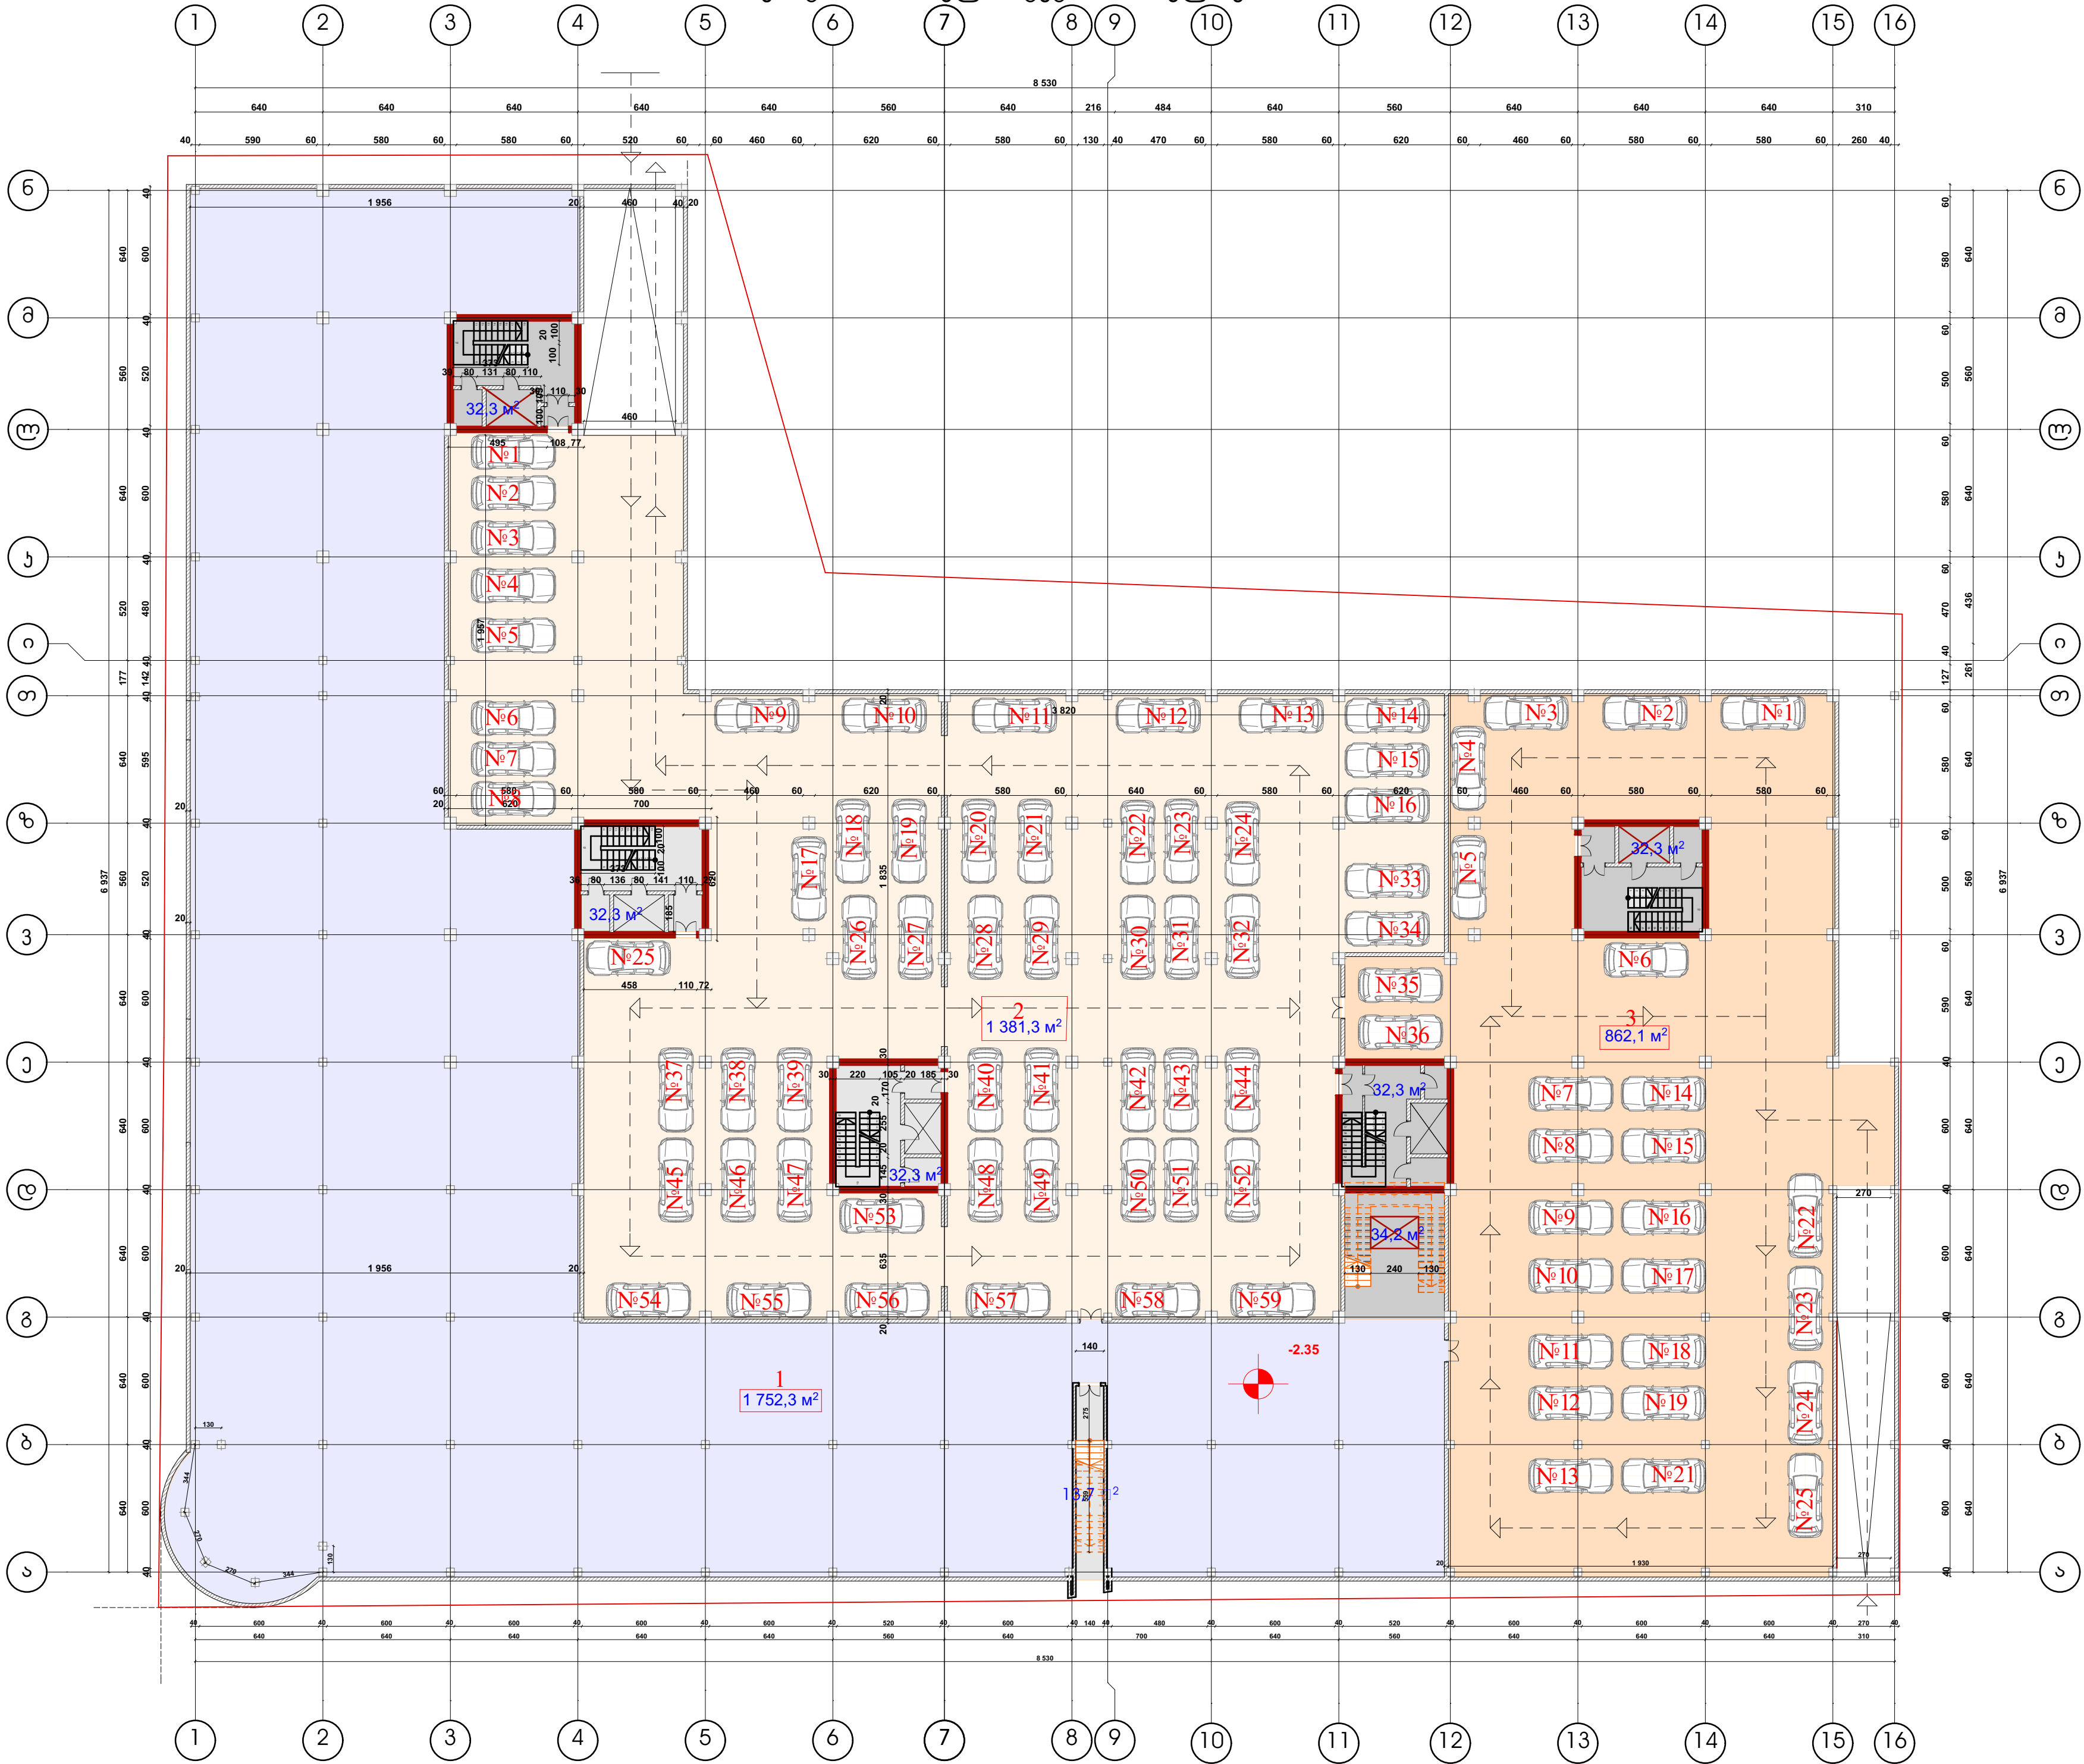

სართულის სრული სამშენებლო ფართი-4441.38<sup>2</sup>  
სართულის სრული სარეალიზაციო ფართი-3995.78<sup>2</sup>  
კიბის უჯრედი+ლიფტის შახტა-209.48<sup>2</sup>

ეომერციული  
პარკინგი

N	სარეალიზაციო
N 1	1752.38 <sup>2</sup>
N 2	1381.38 <sup>2</sup>
N 3	862.18 <sup>2</sup>

სულ:3995.78<sup>2</sup>

P - 57 ადგილი საცხოვრებლისთვის

P- 26 ადგილი სავაჭრო ცენტრისთვის

ქ. ბათუმი, ა. პუშკინის ქ. №33