გეგმა +27.30 ნიშნულზე

მ1:200

კიბის უჯრედები 27,00 მ²	ფართობი გარე პერიმეტრზე 907,18 მ²
ლიფტების ფართობი 9,21 მ²	
დერეფნების ფართობი 56.29 მ²	კ2-ის საანგარიშო ფართობი 807,96 მ²

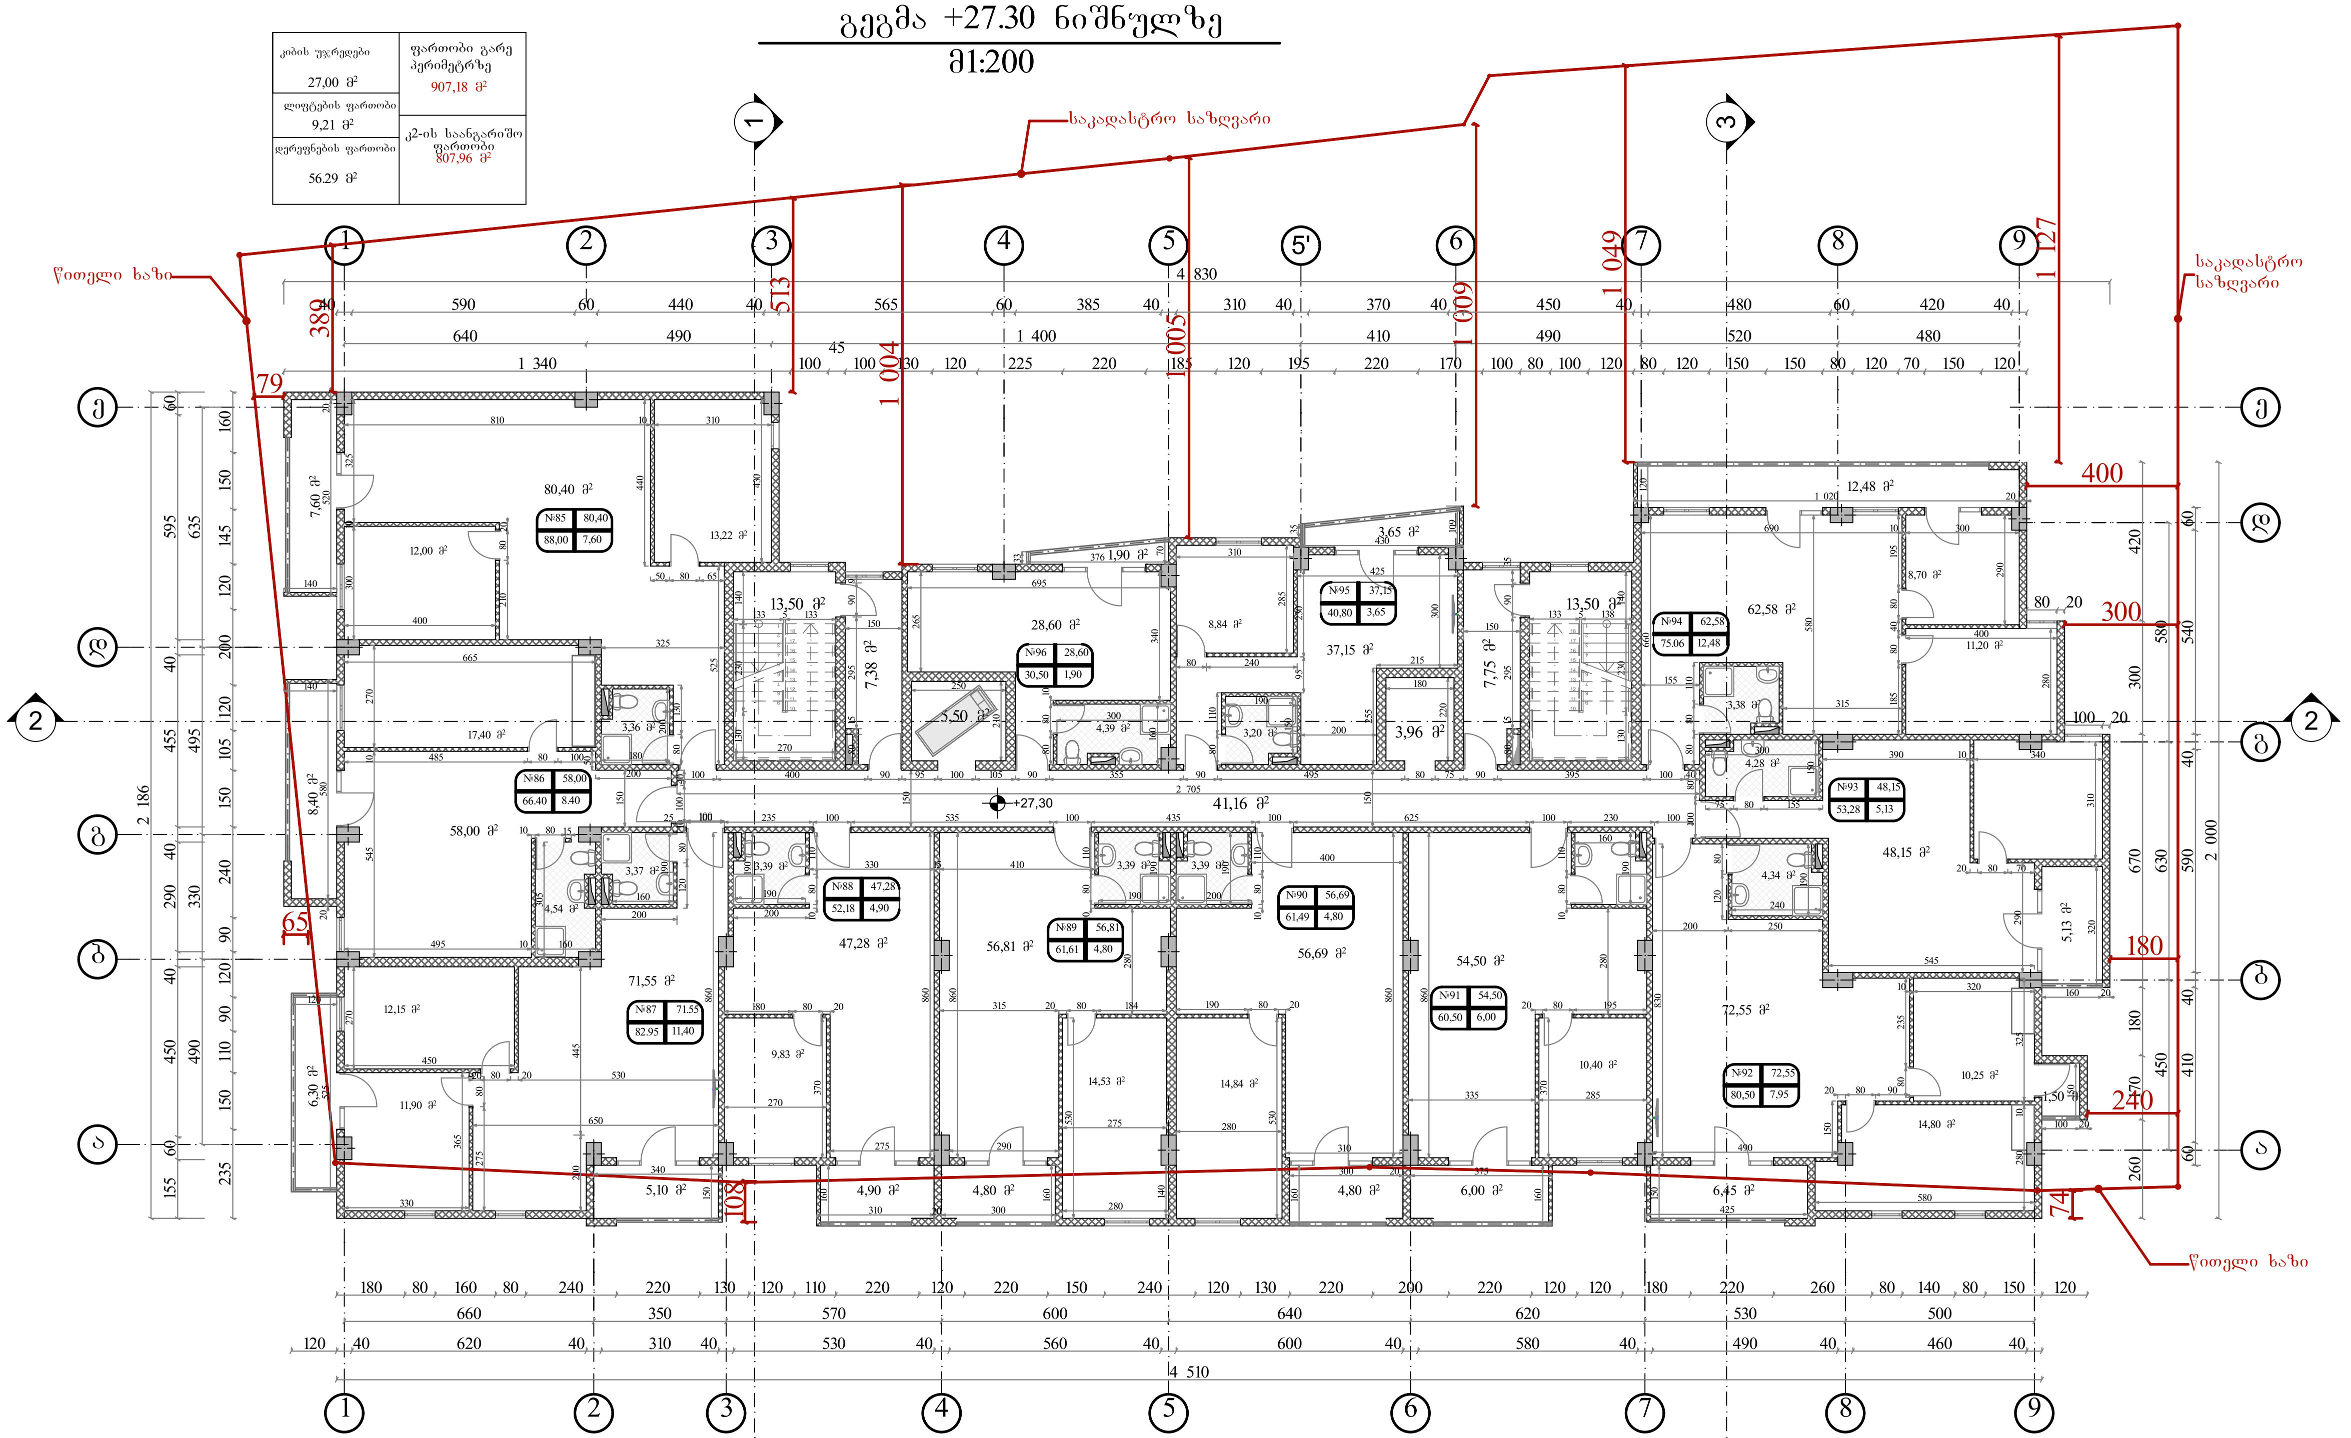
საკადასტრო საზღვარი
წითელი ხაზი
საკადასტრო საზღვარი
წითელი ხაზი
+27,30
4 830
4 510
2 186
2 000
41,16 მ²
13,50 მ²
13,50 მ²

ბინა	საცხოვრებელი ფართობი	საზაფხულო ფართობი	საერთო ფართობი
№85	80,40 მ²	7,60 მ²	88,00 მ²
№86	58,00 მ²	8,40 მ²	66,40 მ²
№87	71,55 მ²	11,40 მ²	82,95 მ²
№88	47,28 მ²	4,90 მ²	52,18 მ²
№89	56,81 მ²	4,80 მ²	61,61 მ²
№90	56,69 მ²	4,80 მ²	61,49 მ²
№91	54,50 მ²	6,00 მ²	60,50 მ²
№92	72,55 მ²	7,95 მ²	80,50 მ²
№93	48,15 მ²	5,13 მ²	53,28 მ²
№94	62,58 მ²	12,48 მ²	75,06 მ²
№95	37,15 მ²	3,65 მ²	40,80 მ²
№96	28,60 მ²	1,90 მ²	30,50 მ²
ჯამი	674,26 მ²	79,01 მ²	753,27 მ²

ᲛᲘᲬᲘᲡ ᲜᲐᲙᲕᲔᲗᲘᲡ ᲡᲐᲙᲐᲓᲐᲡᲢᲠᲝ ᲡᲐᲖᲦᲕᲐᲠᲘ

ᲘᲐᲢᲐᲙᲘᲡ ᲛᲝᲞᲘᲠᲙᲔᲗᲔᲑᲘᲡ ᲜᲘᲨᲜᲣᲚᲘ

ᲭᲠᲘᲚᲘᲡ ᲮᲐᲖᲘ

ᲦᲔᲠᲫᲘᲡ ᲮᲐᲖᲘ

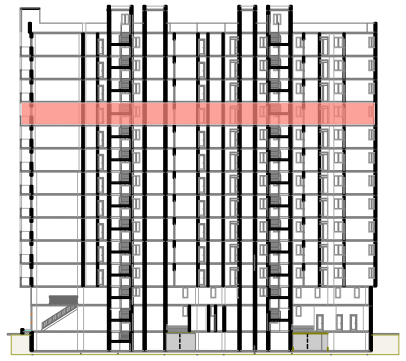სქემატური გეგმა