

მე-11 სართულის გეგმა (+36.00 ნიშნულზე)

მ. 1:100

( ცვლილების პროექტი )


დანიშნულება	ფართობი (საანგარიშო ფართობი შუალედ. ტიპის)	აივნის ფართობი	საერთო ფართობი
ბინა N80	70.3 კვ.მ	11.0 კვ.მ	81.3 კვ.მ
ბინა N81	31.3 კვ.მ	6.4 კვ.მ	37.7 კვ.მ
ბინა N82	73.6 კვ.მ	12.7 კვ.მ	86.3 კვ.მ
ბინა N83	25.3 კვ.მ	4.3 კვ.მ	29.6 კვ.მ
ბინა N84	81.8 კვ.მ	15.6 კვ.მ	97.4 კვ.მ
ბინა N85	73.0 კვ.მ	12.3 კვ.მ	85.3 კვ.მ
ბინა N86	75.3 კვ.მ	7.8 კვ.მ	83.1 კვ.მ
ბინა N87	49.1 კვ.მ	11.4 კვ.მ	60.5 კვ.მ
სულ:	479.7 კვ.მ	81.5 კვ.მ	561.2 კვ.მ

კიბის და ლიფტის ფართობი 41.0 კვ.მ  
ფერეფანი 25.7 კვ.მ  
ტიხრების ფართობი(20-იანი ტიხრები) 49.6 კვ.მ  
სულ: 677.5 კვ.მ

კ2 ----- 548.0

გეგმის კუთხე

კუთხის კუთხე

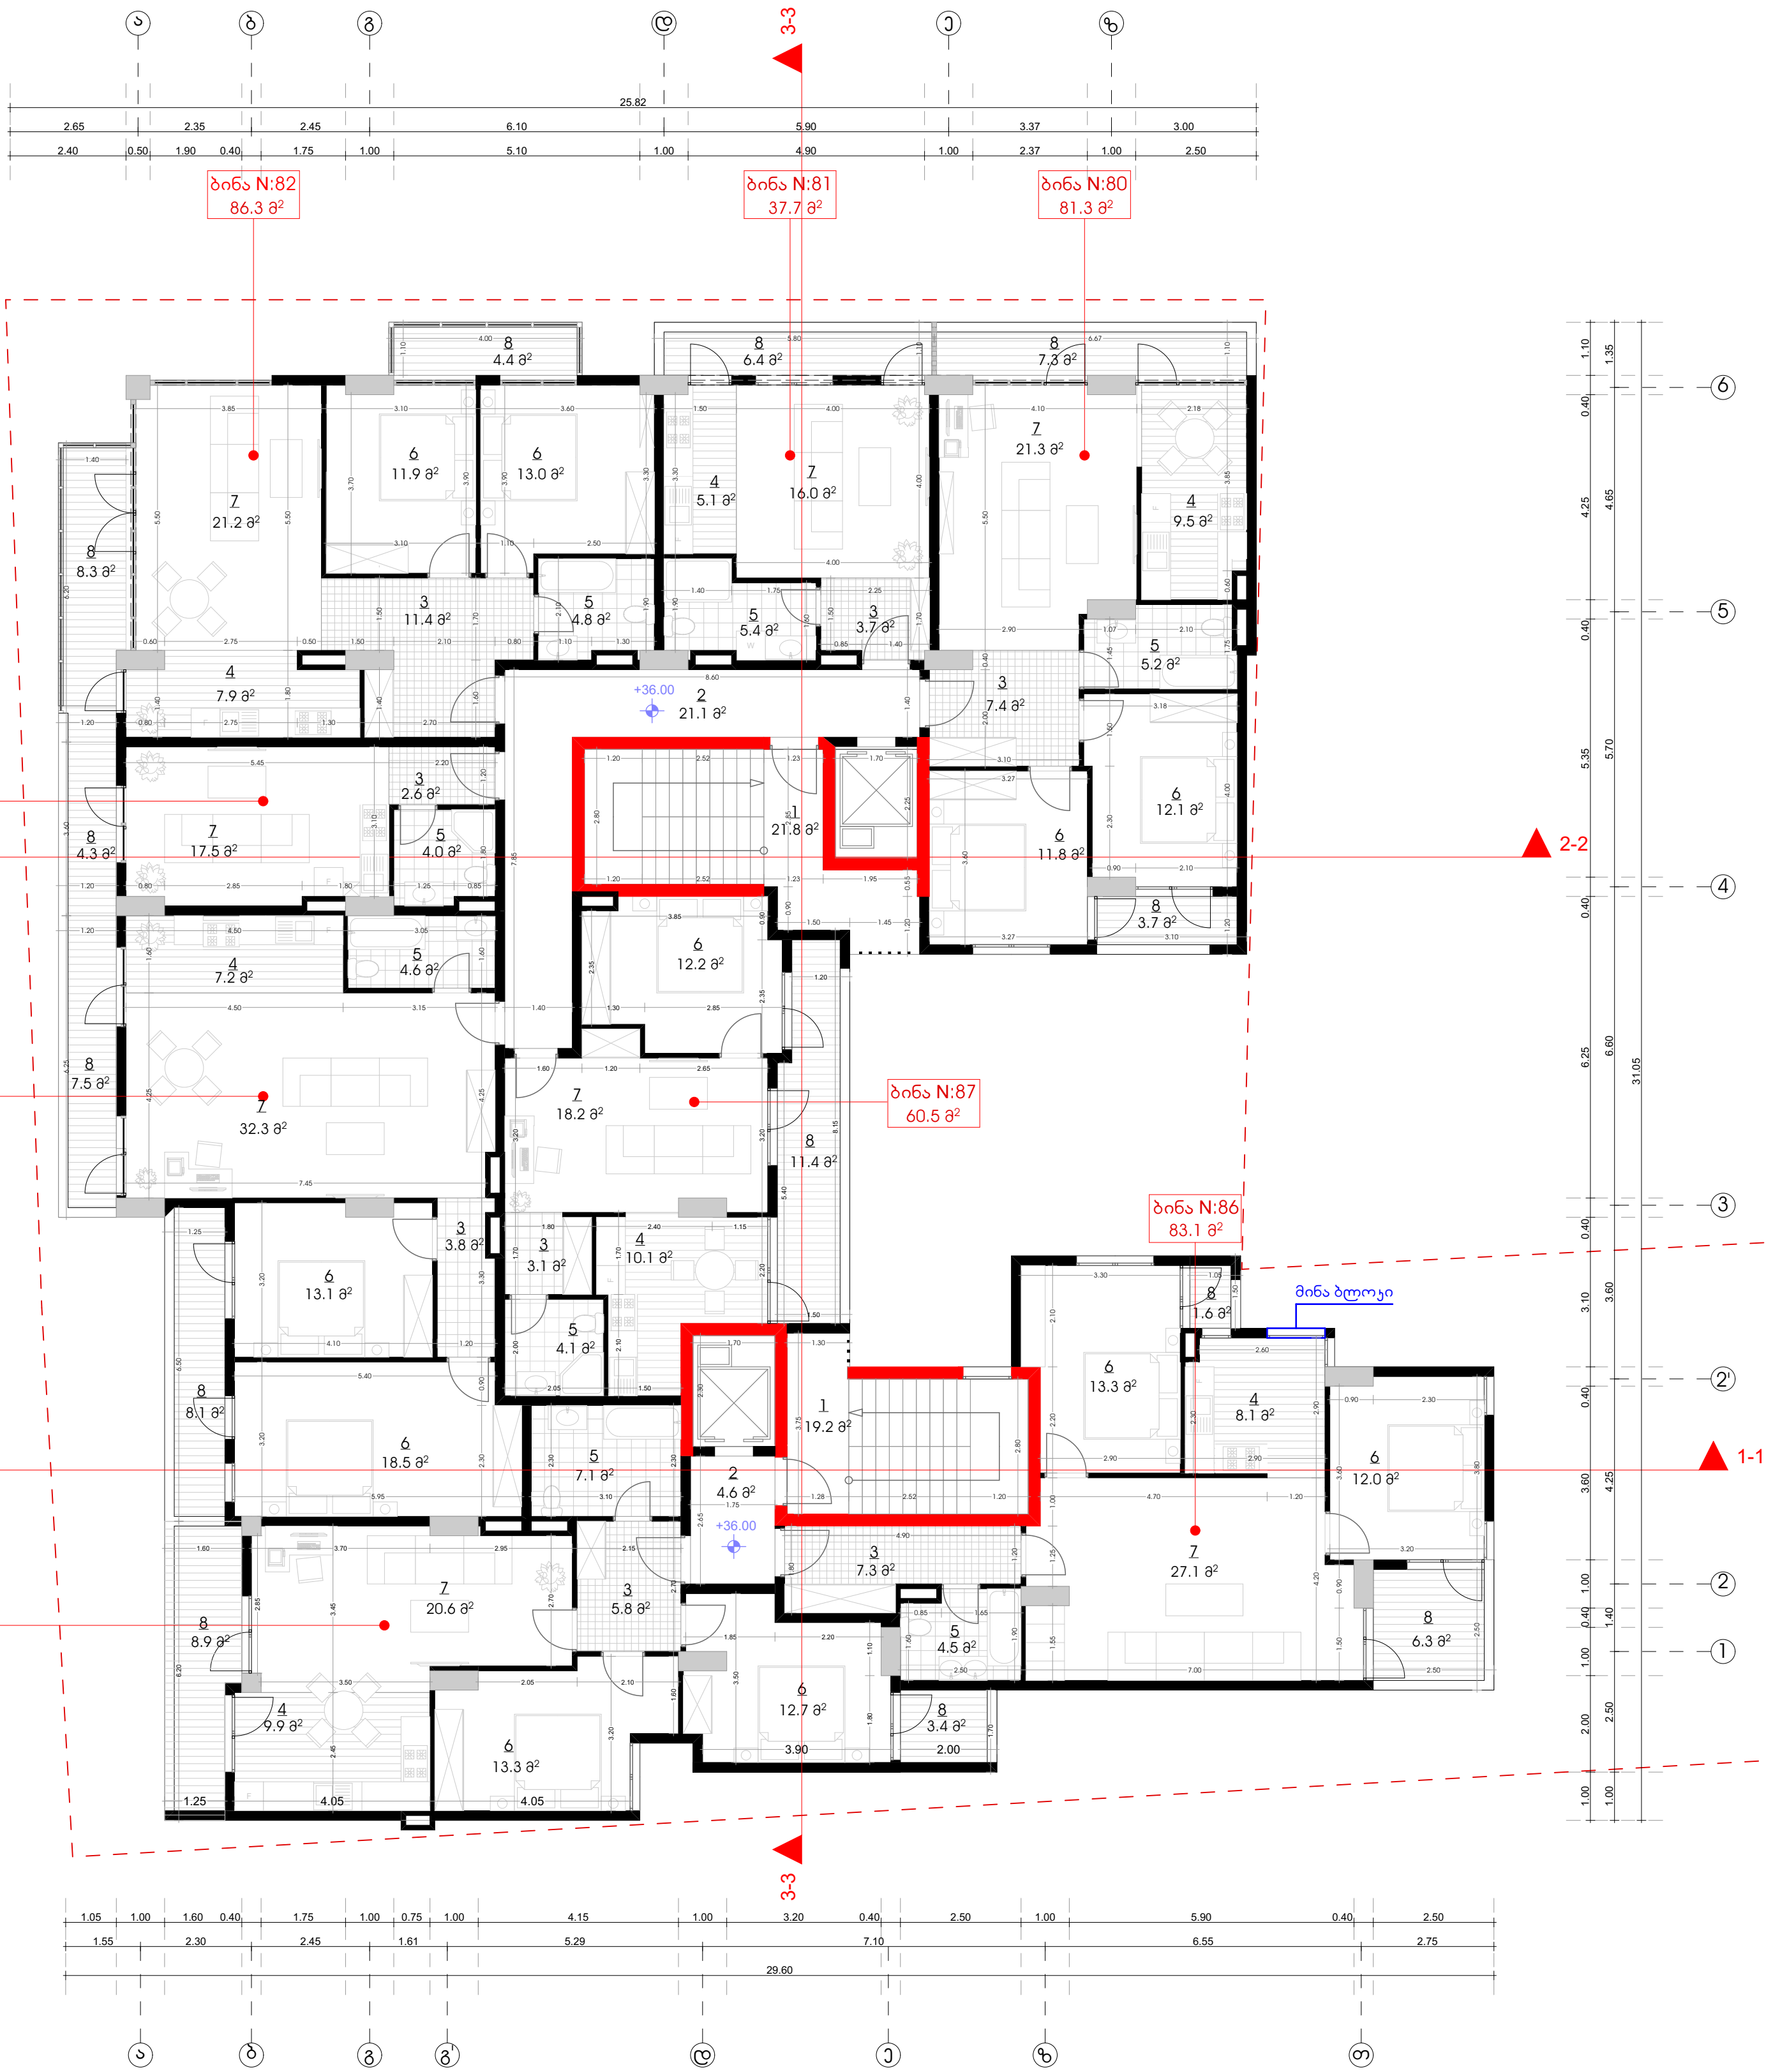

ფორმატი - A1	დაკვეთა		
შ ე ნ ი შ ვ ნ ა :			
1.ნახაზში ზომები მოცემულია მეტრებში			
2.ნახაზის ყველა ცვლილება მშენებლობისას შეთანხმებული უნდა იყოს პროექტის ავტორთან			
3.0.00 ნიშნული შეესაბამება +3.48 აბსოლუტურ ნიშნულს			
ექსპლიკაცია :			
1. კიბე და ლიფტი			
2. დერეფანი			
3. ჰოლი			
4. სამზარეულო			
5. სველი წერტილი			
6. საძინებელი			
7. საერთო ოთახი			
8. აივანი			
პ ი რ ო ბ ი თ ი ნ ი შ ნ ე ბ ი :			
<div><div><div><div><div></div><div>საკალასკრო საზღვარი</div></div><div><div></div><div>ჭრილის ხაზი</div></div><div><div></div><div>მონოლითი</div></div><div><div></div><div>სვეტი</div></div></div><div><div><div></div><div>ლიფტის ხაზი</div></div><div><div></div><div>ტიხარი</div></div><div><div></div><div>ნიშნული</div></div></div></div></div>			
დამკვეთი: შ.პ.ს ნეოპოლი			
მისამართი:ქ.ბათუმი, ჭ.აბაშიძის ქუჩა ნომ:13 ჭ.აბაშიძის ქუჩა ნომ:15			
პროექტის სახელწოდება: მრავალბინიანი საცხოვრებელი სახლი			
თანამდებობა	გვარი	ხელმოწერა	თარ.
დირექტორი	თგიორგაძე		
არქიტექტორი	თგიორგაძე		
დაამუშავა	ზ.ხომერიკი		
მასშტაბი:	1:100	ნახაზი: მე-11 სართულის გეგმა +36.00 ნიშნულზე	
თარიღი:			
სტადია:	ფურცელი:	ფურცლები:	
პროექტი:			