

მე-13 სართულის გეგმა (+42.40 ნიშნულზე)

მ. 1:100

(ცვლილების პროექტი)


დანიშნულება	ფართობი (საანგარიშო ფართობი შუღის ტიპის)	აივნის ფართობი	საერთო ფართობი
ბინა N95	54.1 კვ.მ	10.0 კვ.მ	64.1 კვ.მ
ბინა N96	24.5 კვ.მ	7.4 კვ.მ	31.9 კვ.მ
ბინა N97	50.3 კვ.მ	19.7 კვ.მ	70.0 კვ.მ
ბინა N98	30.9 კვ.მ	8.8 კვ.მ	39.7 კვ.მ
ბინა N99	80.3 კვ.მ	20.5 კვ.მ	100.8 კვ.მ
ბინა N100	65.6 კვ.მ	14.0 კვ.მ	79.6 კვ.მ
ბინა N101	75.3 კვ.მ	7.8 კვ.მ	83.1 კვ.მ
სულ:	381.0 კვ.მ	88.2 კვ.მ	469.2 კვ.მ

კიბის და ლიფტის ფართობი 41.0 კვ.მ
დერეფანი 23.8 კვ.მ
ტიხრების ფართობი(20-იანი ტიხრები) 48.2 კვ.მ
სულ: 582.2 კვ.მ

კ2 ----- 442.0

გვორგასლის ქუჩა

კაბაშის ქუჩა

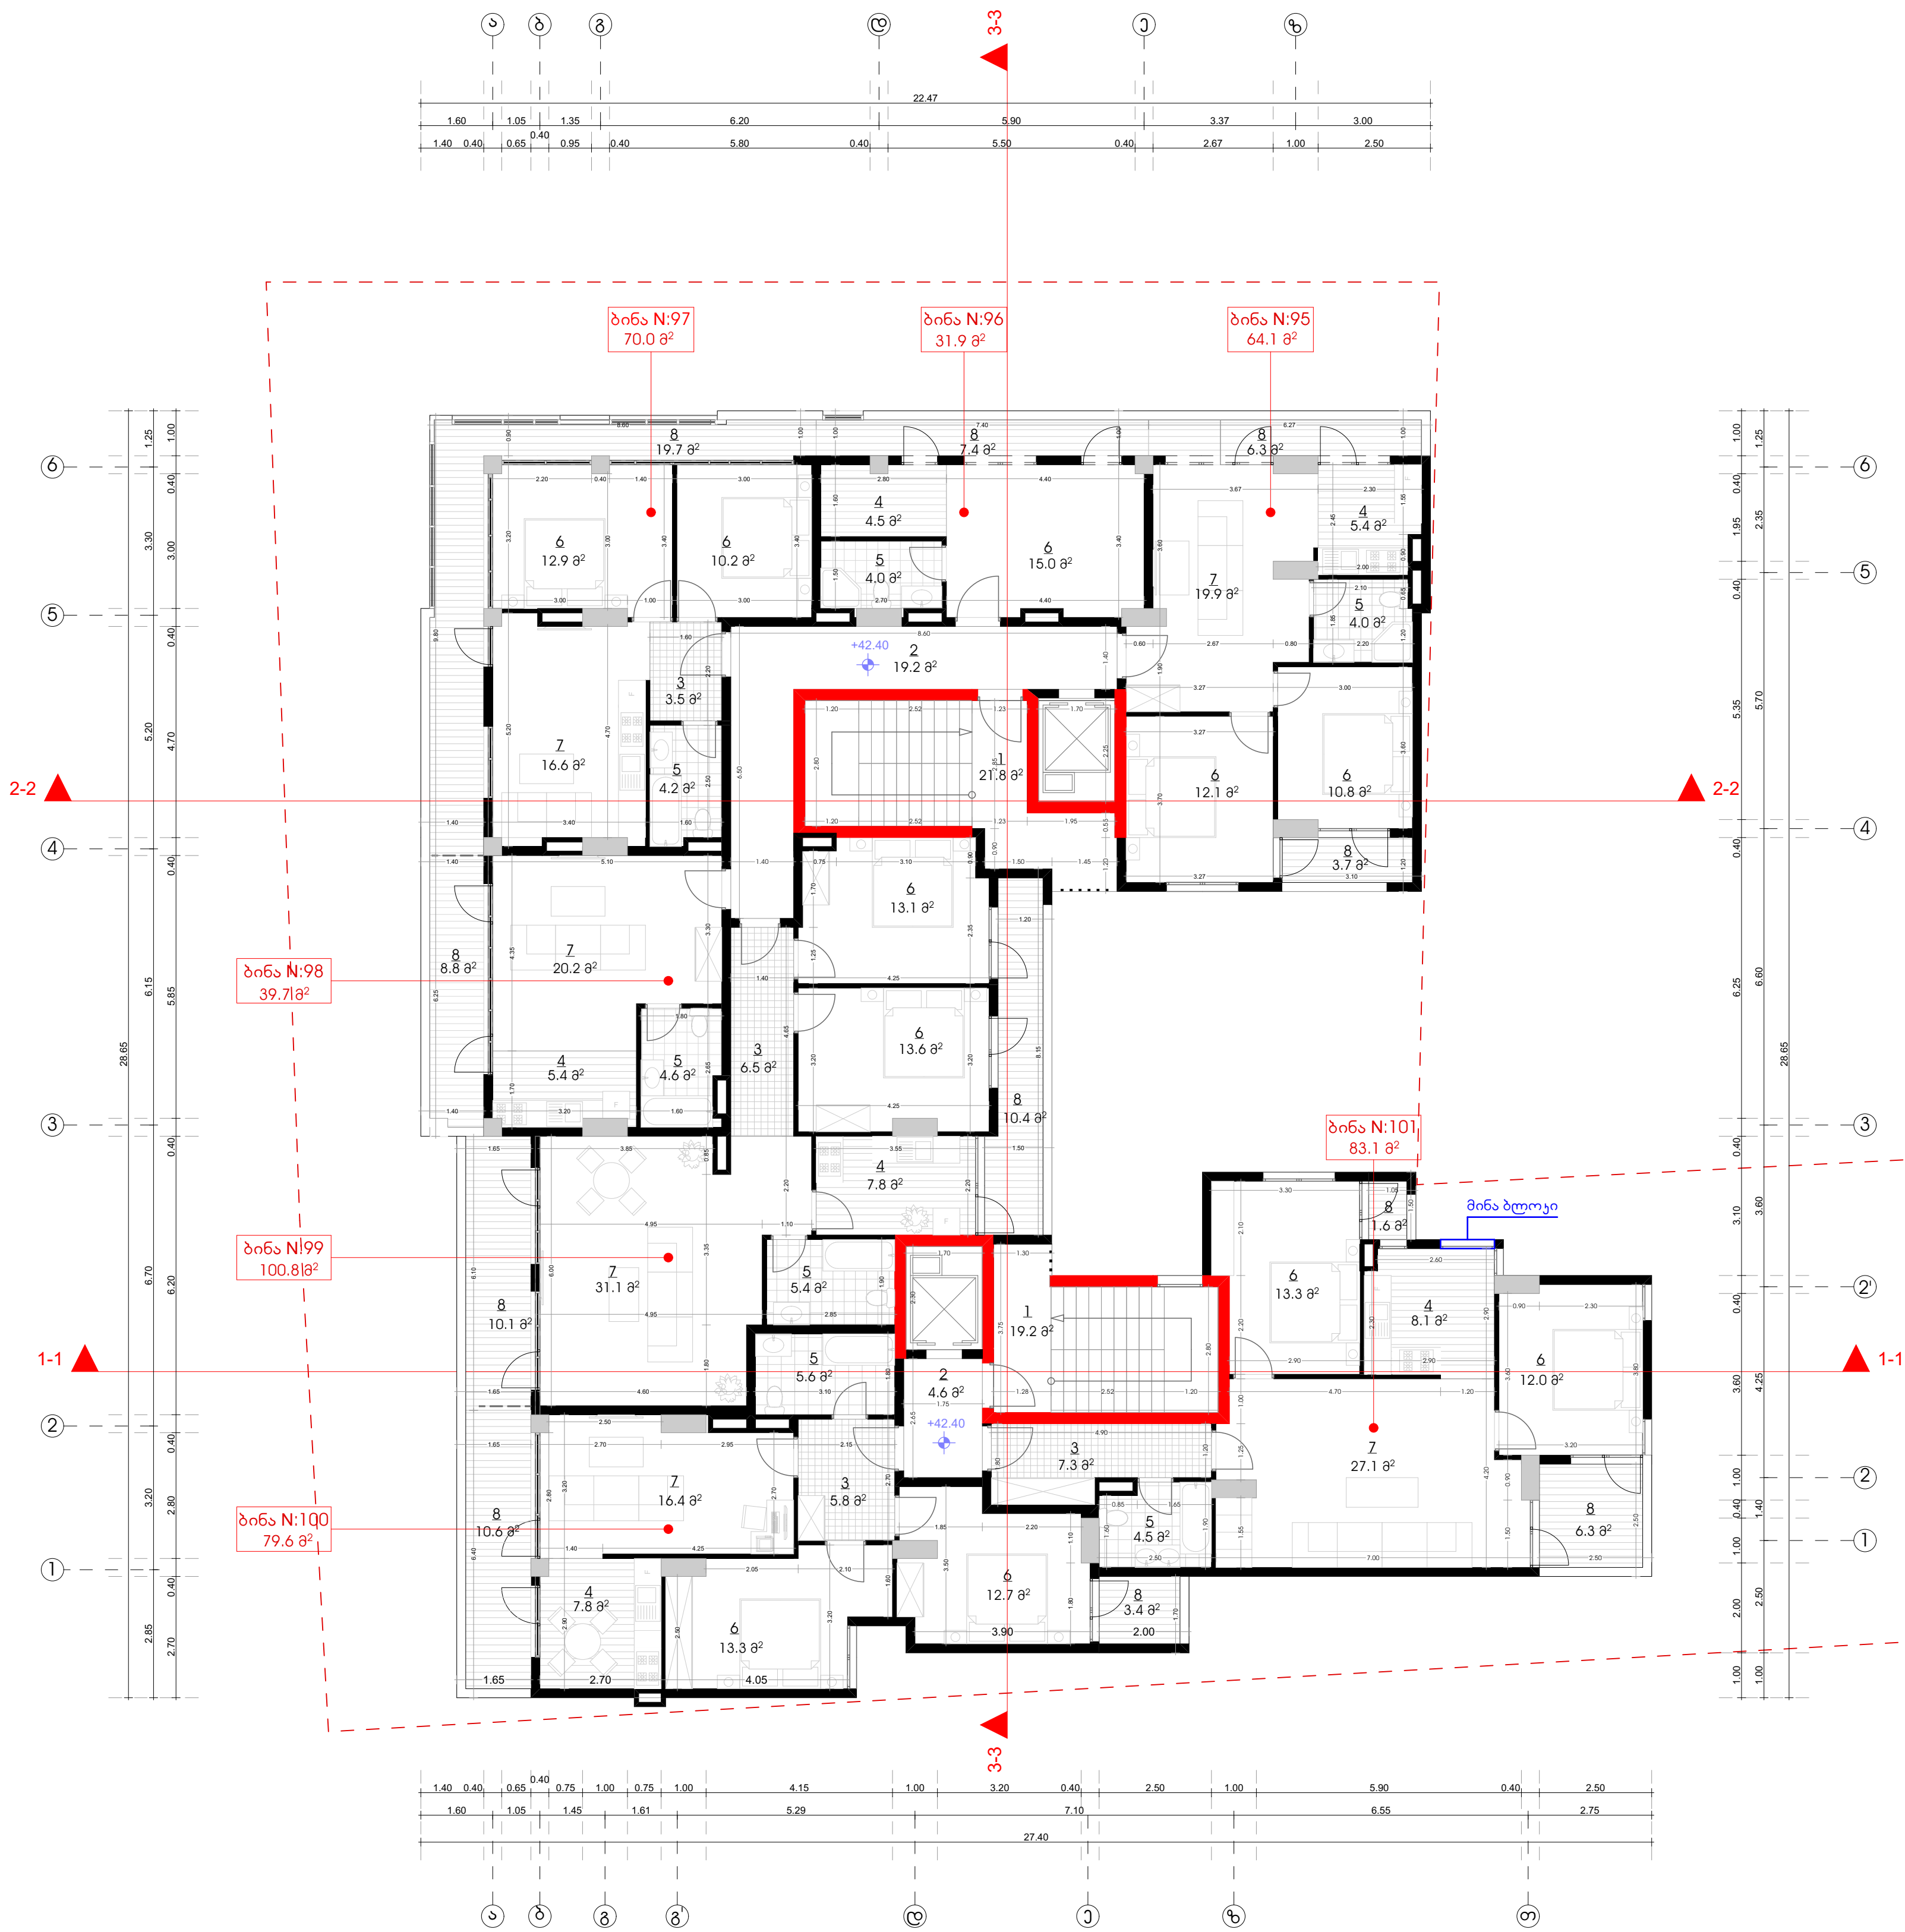

ფორმატი - A1	დაკვეთა		
შ ე ნ ი შ ვ ნ ა :			
1.ნახაზში ზომები მოცემულია მეტრებში			
2.ნახაზის ყველა ცვლილება მშენებლობისას შეთანხმებული უნდა იყოს პროექტის ავტორთან			
3.0.00 ნიშნული შეესაბამება +3.48 აბსოლიტურ ნიშნულს			
ექსპლიკაცია :			
1. კიბე და ლიფტი			
2. დერეფანი			
3. ჰოლი			
4. სამზარეულო			
5. სვეტი წერტილი			
6. საძინებელი			
7. საერთო ოთახი			
8. აივანი			
პ ი რ ო ბ ი თ ი ნ ი შ ნ ე ბ ი :			
<div><div><div><div></div><div>საანგარიშო საზღვარი</div></div><div><div></div><div>ჭრილის ხაზი</div></div><div><div></div><div>მონოლითი</div></div><div><div></div><div>სვეტი</div></div></div><div><div><div></div><div>ლიფტის ხაზი</div></div><div><div></div><div>ტიხარი</div></div><div><div></div><div>ნიშნული</div></div></div></div>			
დამკვეთი: შ.პ.ს ნეოპოლი			
მისამართი:ქ.ბათუმი, ჭ.აბაშიძის ქუჩა ნომ:13 ჭ.აბაშიძის ქუჩა ნომ15			
პროექტის სახელწოდება: მრავალბინიანი საცხოვრებელი სახლი			
თანამდებობა	გვარი	ხელმოწერა	თარ.
დირექტორი	თ.გიორგაძე		
არქიტექტორი	თ.გიორგაძე		
დამამუშავ	ზ.ხომერიკი		
მასშტაბი:	1:100	ნახაზი: მე-13 სართულის გეგმა +42.40 ნიშნულზე	
თარიღი:			
სტადია:	ფურცელი:	ფურცლები:	
პროექტი:			