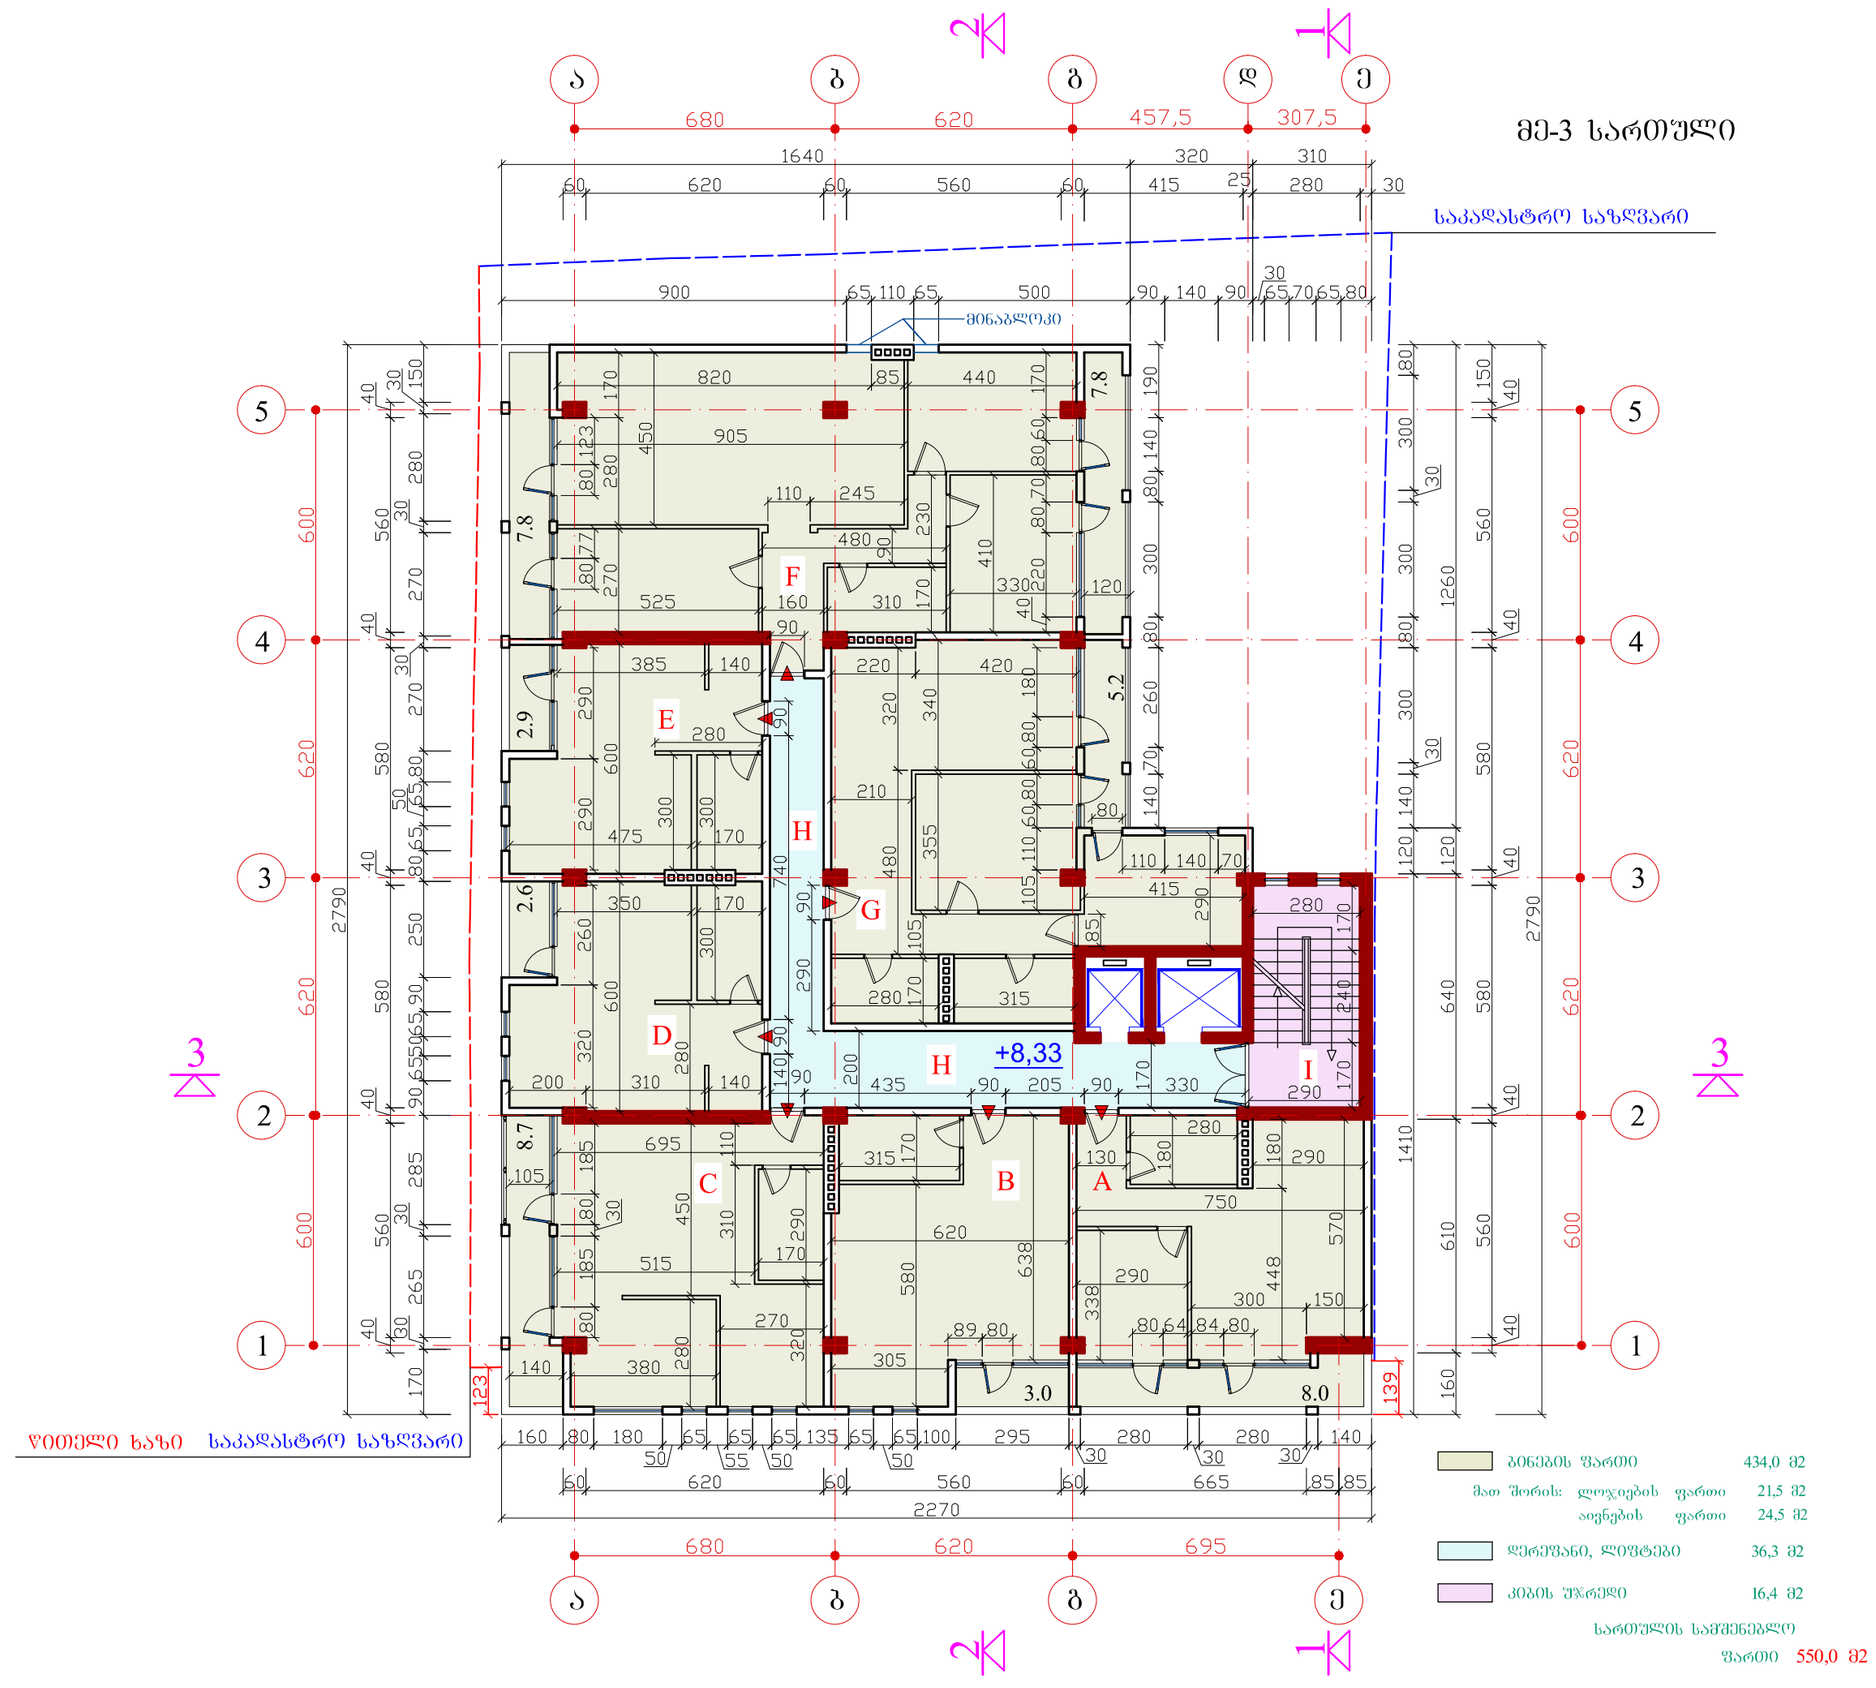

ფორმატი A3	ბათუმი 2015 წ.	*.dwg ფაილის სახელი

მესამე სართულის გეგმა
ნიშნული 8,33

ექსპლიკაცია

A	ბინა № 8	54,5 მ2
B	ბინა № 9	45,6 მ2
C	ბინა № 10	60,4 მ2
D	ბინა № 11	38,5 მ2
E	ბინა № 12	38,6 მ2
F	ბინა № 13	116,4 მ2
G	ბინა № 14	80,0 მ2
H	დერეფანი, ლიფტები	36,3 მ2
I	კიბის უჯრედი	16,4 მ2

შენიშვნები:

1. +8.33 ნიშნული შეესაბამება აბსოლიტურ ნიშნულს +12.48
2. ზომები მოცემულია სანტიმეტრებში
3. ნიშნულები მოცემულია მეტრებში

დამკვეთი : შპს "ჭიდთაუნბრუშ"

მრავალბინიანი საცხოვრებელი სახლის მშენებლობის საპროექტო დოკუმენტაცია

ქ. ბათუმი, ასათიანის 67

თანამდებობა	გვარი	ხელმოწერა
დირექტორი	კ. კაცაძე	
არ. ავტორი	კ. კაცაძე	
არ. ავტორი		
დაამუშავა	კ. კაცაძე	
შეამოწმა		

ბინების ფართი		434,0 მ2
მათ შორის:	ლოჯიების ფართი	21,5 მ2
	აივნების ფართი	24,5 მ2
დერეფანი, ლიფტები		36,3 მ2
კიბის უჯრედი		16,4 მ2

სართულის სამშენებლო ფართი 550,0 მ2

ი.მ. "კობა კაცაძე"

მაშტაბი	1 : 160	
სტადია მპ	ფურცელი	ფურცლები
არქიტექტურული ნაწილი	ა-16	35