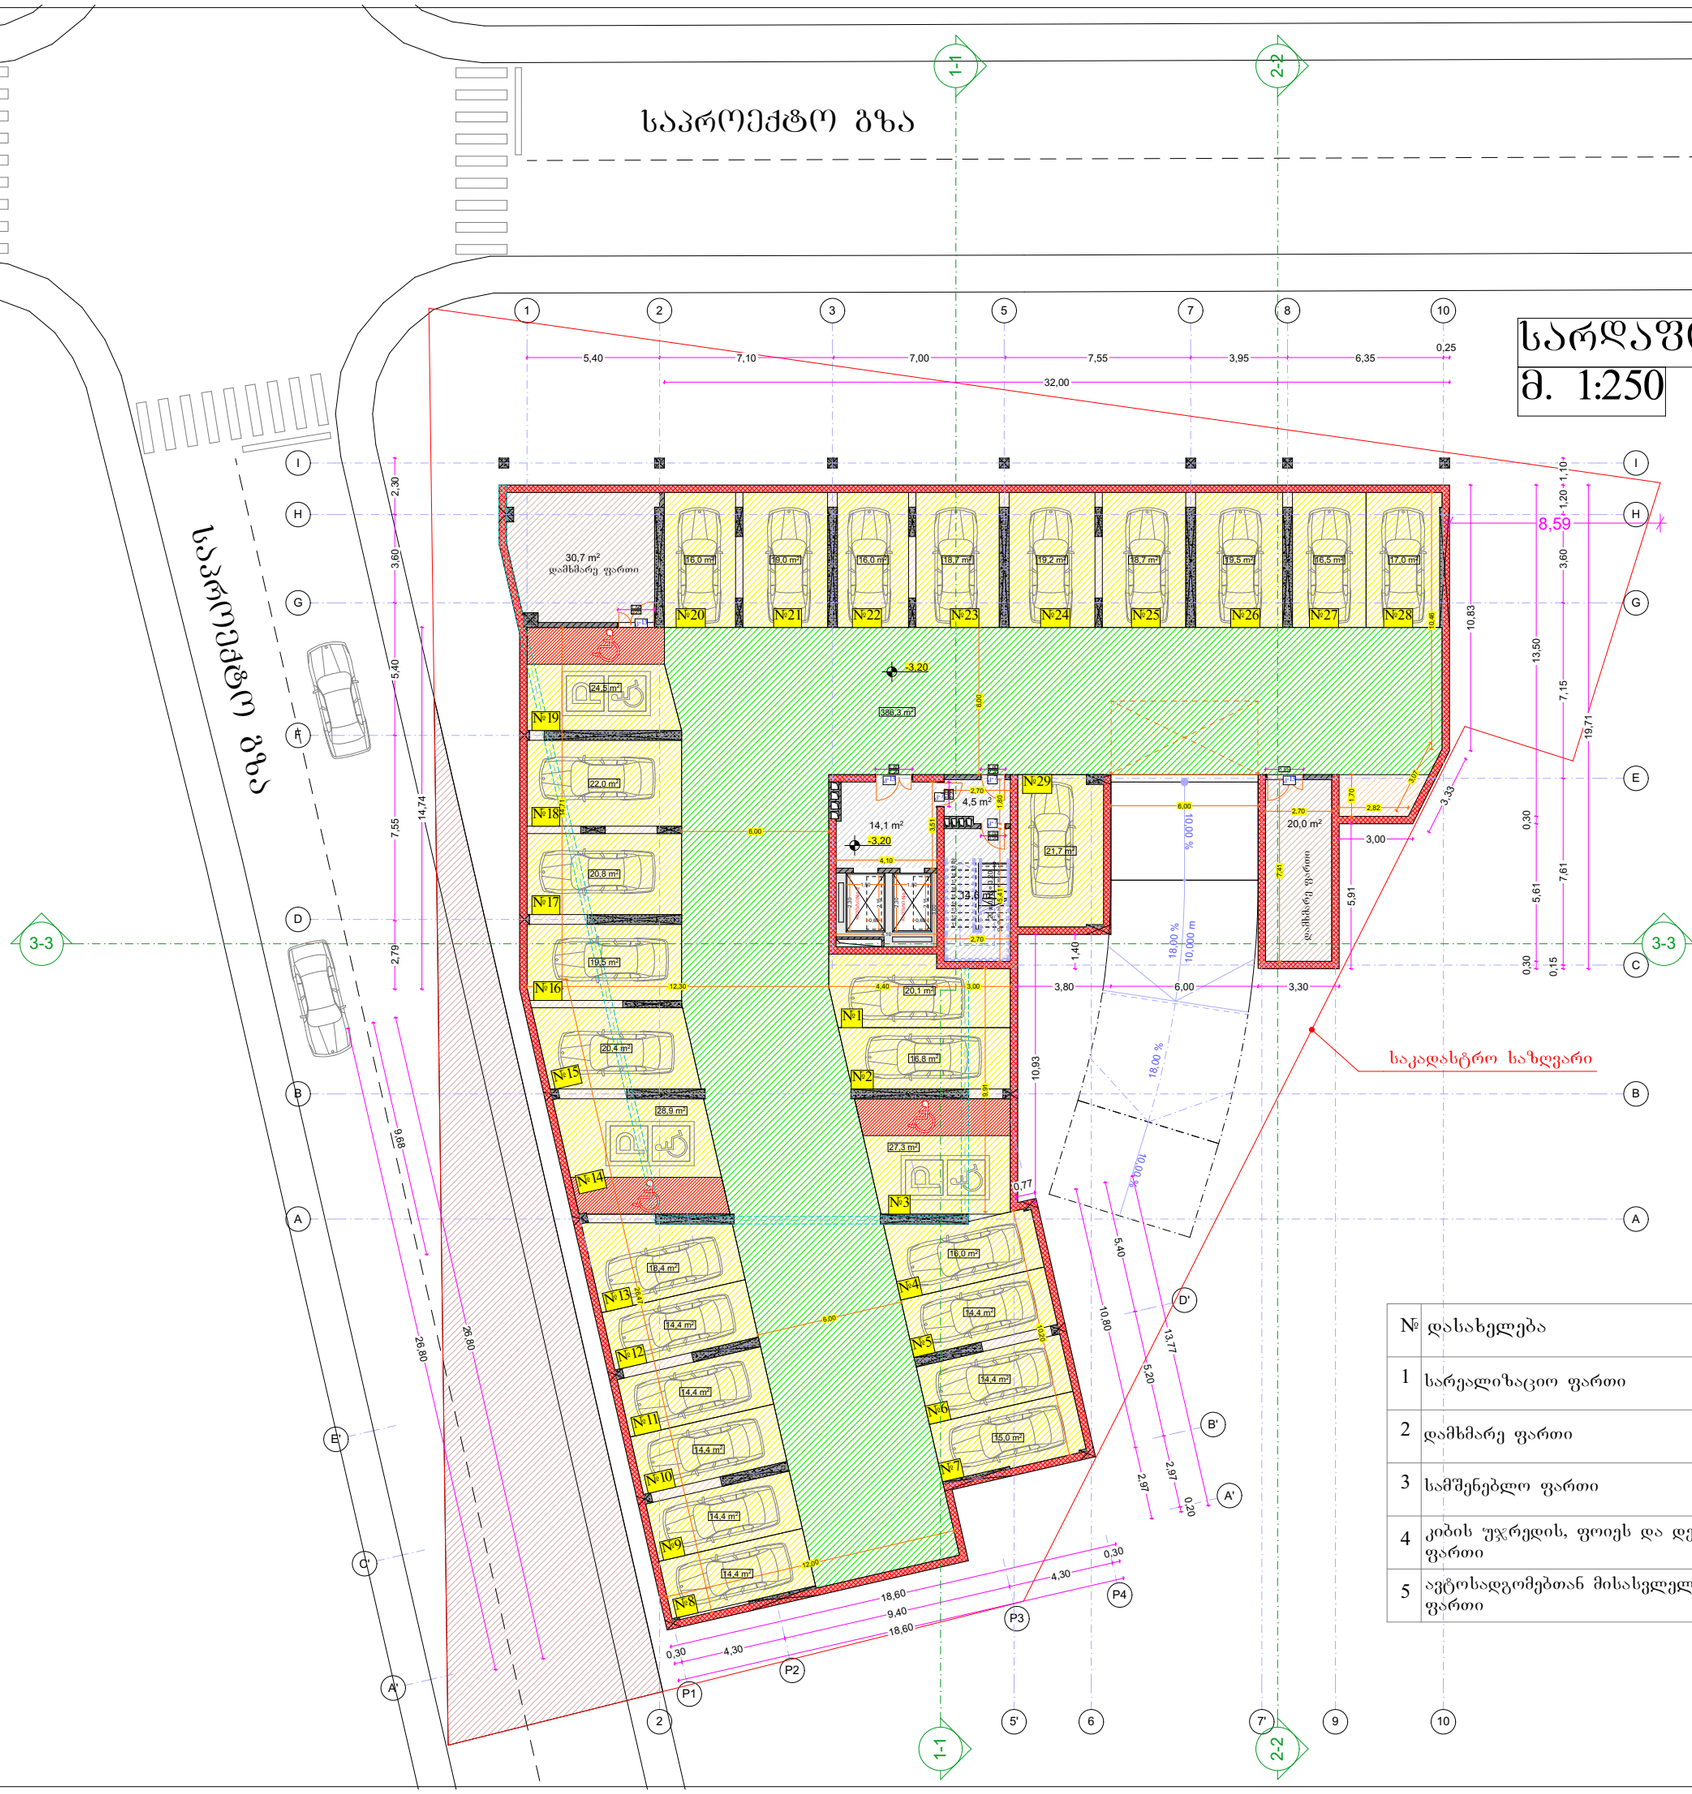

№	სარეგისტრაციო ფართი
1	20,1
2	16,8
3	27,3
4	16
5	14,4
6	14,4
7	15
8	14,4
9	14,4
10	14,4
11	14,4
12	14,4
13	18,4
14	28,9
15	20,4
16	19,5
17	20,8
18	22
19	24,5
20	16
21	19
22	16
23	18,7
24	19,2
25	18,7
26	19,5
27	16,5
28	17
29	21,7
სულ ფართი	532,8

№	დასახელება	მ²
1	სარეალიზაციო ფართი	532.8 მ²
2	დამხმარე ფართი	50.7 მ²
3	სამშენებლო ფართი	1239.8 მ²
4	კიბის უჯრედის, ფოიეს და დერეფნის ფართი	33.2 მ²
5	ავტოსადგომებთან მისასვლელი გზის ფართი	386.3 მ²

ფორმატი A3 | ბათუმი 2019 | დაკვეთა

პირობითი ნიშნები

- ხელის ცეცხლმაქრი
- სახანძრო გარეშის სისტემა
- გასახლებელი
- სახანძრო მილგაყვანის სისტემა
- მონოლითური კედელი
- ბლოკის კედელი
- მონოლითური სვეტი
- ავტომაშუქი
- დახახლება
- ფილის ღიობი
- თვ-3 - თავშეყრის ჯგუფი
- სტ-2 - სახურავის ჯგუფი
- სტ-2 - საცხოვრებელი ზონა
- სტ-1 - საცხოვრებელი ზონა
- 1-1 ჭრილის ხაზი
- უწყვეტის ხარისხის აღნიშნული კონტური
- უწყვეტის ხარისხის აღნიშნული კონტური
- ღერძის ხაზი
- გასახლებულთან მისაღებში მაქს. სავალი მანძილი
- მისაწვდომი ხვლა გეზი
- კარის თავისუფალი სივრცე
- კარის თავისუფალი სიმაღლე
- სართულის ნიშნული (აბსოლუტური ნიშნული)

შენიშვნები:

1. ±0.00 ნიშნული შეესაბამება აბსოლიტურ ნიშნულს +5.60

დამკვეთი: შპს "ციტრონ გრუპი"

პროექტის დასახელება: სასტუმროს და მრავალბინიანი საცხოვრებელი სახლის პროექტი

მისამართი: ქ. ბათუმი, გრიგოლ ელიავას ქ. №53

თანამდებობა	გვარი	ხელმოწერა	თარ.
დირექტორი	ა. ნაზმავა		
არქიტექტორი	მ.ალხაზიშვილი		
კონსტრუქტორი	ნ. ნიარტიშვილი		
კომპიუტერული გრაფიკა			
დაამუშავა			

მისამართი:

შ.პ.ს "BWC"

ქ. ბათუმი ლეჩ და მარია კაჩინსკების ქ. №3

მასშტაბი			
სტადია	ფორმატი	ფურცლების რაოდენობა	№
არქიტექტურული ნაწილი			